

ESPAÇO EDUCATIVO URBANO II - 06 SALAS DE AULA

ENDEREÇO: DIVERSOS

PROPRIETÁRIO: FUNDO DE FORTALECIMENTO PARA A ESCOLA

AUTOR DO PROJETO: MANOEL FERNANDO PEREIRA SANTOS

RESPONSÁVEL TÉCNICO:

PROPRIETÁRIO

AUTOR DO PROJETO


AUTOR DO PROJETO

RESP. TÉCNICO



FO

CREA

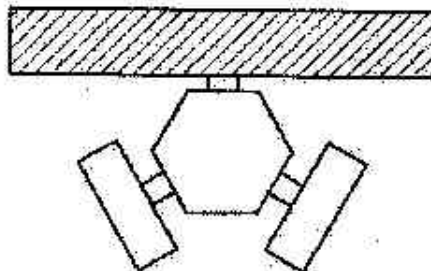

EST

PROJETO ESTRUTURAL

FOLHA

BLOCO PEDAGÓGICO  
VIGAS DE FUNDAÇÃO E COBERTURA

10

22

VISÃO: 01-2008

DATA: ABRIL/2008

ESCALA: 1:75

DESENHO:

VISTO:

ESPAÇO EDUCATIVO URBANO II -- 06 SALAS DE AULA

ENDEREÇO: DIVERSOS

PROPRIETÁRIO: FUNDO DE FORTALECIMENTO PARA A ESCOLA

AUTOR DO PROJETO : MANOEL FERNANDO PEREIRA SANTOS

RESPONSÁVEL TÉCNICO:

PROPRIETÁRIO

AUTOR DO PROJETO


AUTOR DO PROJETO

RESP. TÉCNICO



FO

CREA

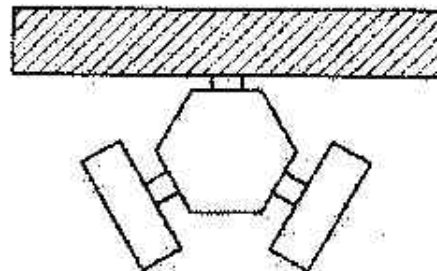

EST

PROJETO ESTRUTURAL

FOLHA

BLOCO PEDAGÓGICO  
DETALHE DE FUNDAÇÕES

11

22

VISÃO: 01-2006

DATA: ABRIL/2006

ESCALA: INDICADA

DESENHO:

VISTO:

ESPAÇO EDUCATIVO URBANO II - 06 SALAS DE AULA

ENDEREÇO: DIVERSOS

PROPRIETÁRIO: FUNDO DE FORTALECIMENTO PARA A ESCOLA

AUTORES DO PROJETO: MANOEL FERNANDO PEREIRA SANTOS

RESPONSÁVEL TÉCNICO:

PROPRIETÁRIO

AUTOR DO PROJETO

RESP. TÉCNICO



FO

CREA

EST

PROJETO ESTRUTURAL

FOLHA

PRÉDIO CENTRAL  
LOCACAO E FORMA

05

/22

REVISÃO:

01-2008

DATA:

ABRIL/2008

ESCALA:

INDICADA

CONCRETO

fck =  
20 MPa

VISTO:

ESPAÇO EDUCATIVO URBANO II - 08 SALAS DE AULA

ENDEREÇO: DIVERSOS

PROPRIETÁRIO: FUNDO DE FORTALECIMENTO PARA A ESCOLA

AUTOR DO PROJETO: MANDEL FERNANDO PEREIRA SANTOS

RESPONSÁVEL TÉCNICO:

PROPRIETÁRIO

AUTOR DO PROJETO


AUTOR DO PROJETO

RESP. TÉCNICO



FO

CREA

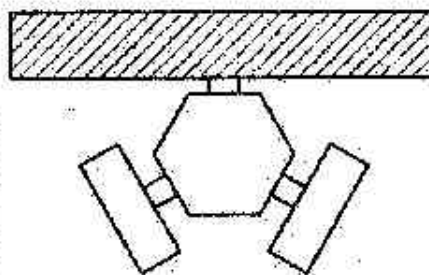

EST

PROJETO ESTRUTURAL

FOLHA

BLOCO PEDAGÓGICO  
DETALHE DE FUNDAÇÕES

12  
/ 22

VISÃO: 01-2006

DATA: ABRIL/2006

ESCALA: INDICADA

DESENHO:

VISTO:

ESPAÇO EDUCATIVO URBANO II - 08 SALAS DE AULA

ENDEREÇO: DIVERSOS

PROPRIETÁRIO: FUNDO DE FORTALECIMENTO PARA A ESCOLA

AUTOR DO PROJETO: MANOEL FERNANDO PEREIRA SANTOS

RESPONSÁVEL TÉCNICO:

PROPRIETÁRIO

AUTOR DO PROJETO


AUTOR DO PROJETO

RESP. TÉCNICO



ALFO

CREA

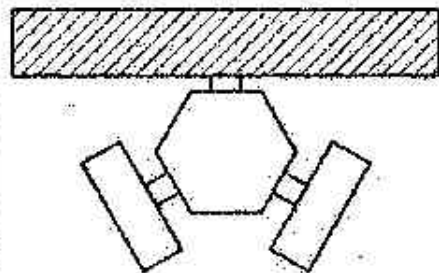

EST

PROJETO ESTRUTURAL

FOLHA

BLOCO PEDAGÓGICO  
DETALHE DE PILARES

13

22

REVISÃO: 01-2006

DATA: ABRIL/2006

ESCALA: INDICADA

DESENHO:

VISTO:

ESPAÇO EDUCATIVO URBANO II - 05 SALAS DE AULA


ENDEREÇO: DIVERSOS

PROPRIETÁRIO: FUNDO DE FORTALECIMENTO PARA A ESCOLA

AUTORES DO PROJETO : MARCELO TONIAZZO LISSA

GUSTAVO SILVEIRA

RESPONSÁVEL TÉCNICO:

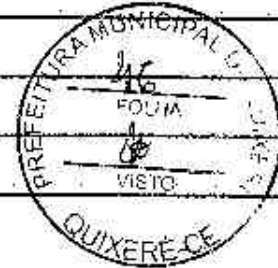

PROPRIETÁRIO

AUTOR DO PROJETO

CREA 8.432 D-DF

AUTOR DO PROJETO

CREA 2.784 D-DF

RESP. TÉCNICO

FO

CREA

ELE

PROJETO ELÉTRICO

FOLHA

PROJETO DE PROTEÇÃO CONTRA  
DESCARGAS ATMOSFÉRICAS

PLANTA DE COBERTURA

5

/ 05

VERSÃO:

01-2008

DATA :

ABRIL/2008

ESCALA :

1:100

DESENHO :

VISTO:

ESPAÇO EDUCATIVO URBANO II - 06 SALAS DE AULA

ENDEREÇO: DIVERSOS

PROPRIETÁRIO: FUNDO DE FORTALECIMENTO PARA A ESCOLA

AUTOR DO PROJETO: MANOEL FERNANDO PEREIRA SANTOS



RESPONSÁVEL TÉCNICO:

PROPRIETÁRIO

AUTOR DO PROJETO

RESP. TÉCNICO

FO

CREA

EST

PROJETO ESTRUTURAL

FOLHA

PRÉDIO ADMINISTRATIVO  
LOCALIZAÇÃO, FORMA E PILARES  
P1 / P2 / P3 / P4 / P5

01

22

VERSÃO:

01-2006

DATA:

ABRIL/2006

ESCALA:

INDICADA

CONCRETO

fck =  
20 MPa

VISTO:

ESPAÇO EDUCATIVO URBANO II - 06 SALAS DE AULA

ENDEREÇO: DIVERSOS

PROPRIETÁRIO: FUNDO DE FORTALECIMENTO PARA A ESCOLA

AUTORES DO PROJETO : OCEAN - BRASÍLIA (DF)

RESPONSÁVEL TÉCNICO:



PROPRIETÁRIO

AUTOR DO PROJETO

AUTOR DO PROJETO

RESP. TÉCNICO

LFO

CREA

HID

PROJETO\_HIDRO\_SANITÁRIO

FOLHA

DETALHES - ESGOTO

05  
/05

REVISÃO:

01-2006

DATA :

ABRIL/2006

ESCALA :

INDICADA

DESENHO :

VISTO:



ESPAÇO EDUCATIVO URBANO II - 06 SALAS DE AULA

ENDEREÇO: DIVERSOS

PROPRIETÁRIO: FUNDO DE FORTALECIMENTO PARA A ESCOLA

AUTORES DO PROJETO: CGEAN - BRASÍLIA (DF)

RESPONSÁVEL TÉCNICO:



PROPRIETÁRIO

AUTOR DO PROJETO

AUTOR DO PROJETO

RESP. TÉCNICO

CREA

HID

PROJETO\_HIDRO-SANITÁRIO

FOLHA

PLANTA BAIXA E ISOMÉTRICAS  
SANITÁRIOS ALUNOS E ADM.

03

05

VERSÃO:

01-2006

DATA:

ABRIL/2006

ESCALA:

INDICADA

DESENHO:

VISTO:


ESPAÇO EDUCATIVO URBANO II - 06 SALAS DE AULA

ADEREÇO: DIVERSOS

PROPRIETÁRIO: FUNDO DE FORTALECIMENTO PARA A ESCOLA

AUTORES DO PROJETO: CGEAN - BRASÍLIA (DF)

RESPONSÁVEL TÉCNICO:

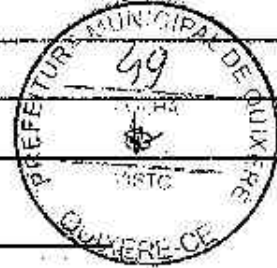

PROPRIETÁRIO

AUTOR DO PROJETO

AUTOR DO PROJETO

RESP. TÉCNICO

CREA

HID

PROJETO\_HIDRO-SANITÁRIO

FOLHA

PLANTA BAIXA E ISOMÉTRICAS  
SANITÁRIOS ALUNOS E ADM.

03

05

VERSÃO:

01-2008

DATA:

ABRIL/2008

ESCALA:

INDICADA

DESENHO:

VISTO:

ESPAÇO EDUCATIVO URBANO II - 06 SALAS DE AULA

ENDEREÇO: DIVERSOS

PROPRIETÁRIO: FUNDO DE FORTALECIMENTO PARA A ESCOLA

AUTORES DO PROJETO: DANIEL CARPOVICZ BOTELHO

RESPONSÁVEL TÉCNICO: DANIEL CARPOVICZ BOTELHO



PROPRIETÁRIO

AUTOR DO PROJETO 10.458/D-DF

AUTOR DO PROJETO

RESP. TÉCNICO 10.458/D-DF

CREA

DLFO

PROJETO ELÉTRICO - 220/380V

FOLHA

PLANTA BAIXA - 6 SALAS

04 / 05

BLOCO DE SERVIÇO

DATA: ABRIL/2000

ESCALA: 1/50

DESENHO:

VISTO:

Handwritten notes and a stamp: 'S', 'RES', and 'P'.

ESPAÇO EDUCATIVO URBANO II - 06 SALAS DE AULA

ADREÇO: DIVERSOS

PROPRIETÁRIO: FUNDO DE FORTALECIMENTO PARA A ESCOLA - MEC

AUTORES DO PROJETO : MARIO USAI - ENG. CIVIL - CREA 9860/D-DF

MARCELLO USAI - ENG. CIVIL - CREA 99000122/AP-MG

RESPONSÁVEL TÉCNICO:



PROPRIETÁRIO

AUTOR DO PROJETO CREA 9860/D-DF

AUTOR DO PROJETO CREA 99000122/AP-MG

RESP. TÉCNICO

0

CREA

EST

**PROJETO DE ESTRUTURA**

FOLHA

**CASTELO D'AGUA  
RESERVATÓRIO INFERIOR  
FORMA E ARMAÇÃO**

06

06

VISÃO:

DATA : AGOSTO/2000

ESCALA : INDICADA

DESENHO :

VISTO:

ESPAÇO EDUCATIVO URBANO II - 06 SALAS DE AULA


ENDEREÇO: DIVERSOS

PROPRIETÁRIO: FUNDO DE FORTALECIMENTO PARA A ESCOLA - FUNDESCOLA

AUTORES DO PROJETO : MARCELO TONIAZZO LISSA

GUSTAVO SILVEIRA

RESPONSÁVEL TÉCNICO:

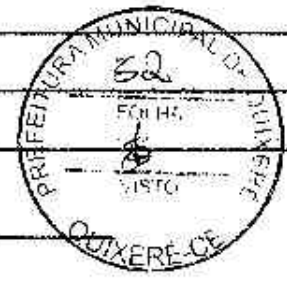

PROPRIETÁRIO

AUTOR DO PROJETO CREA 8.432 D-07

AUTOR DO PROJETO CREA 8.784 D-07

RESP. TÉCNICO

DLFO

CREA

DLFO

INS

PROJETO DE INSTALAÇÕES ELÉTRICAS  
BLOCO PEGAGÓGICO

FOLHA  
2 / 05

REVISÃO: 01-2008

DATA : ABRIL/2008

ESCALA : INDICADA

DESENHO :

VISTO:

ESPAÇO EDUCATIVO URBANO II - 06 SALAS DE AULA


ENDEREÇO: DIVERSOS

PROPRIETÁRIO: FUNDO DE FORTALECIMENTO PARA A ESCOLA - FUNDESCOLA

AUTORES DO PROJETO : MARCELO TONIAZZO LISSA

GUSTAVO SILVEIRA

RESPONSÁVEL TÉCNICO:

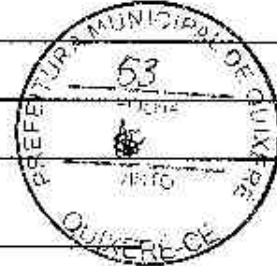

PROPRIETÁRIO

AUTOR DO PROJETO

CREA 8.432 D-DF

AUTOR DO PROJETO

CREA 9.784 D-DF

RESP. TÉCNICO

DLFO

CREA

DLFO

ARQUITETURA

FOLHA

ARQ

VISTAS EXTERNAS

12

16

REVISÃO:

01-2008

DATA :

ABRIL /2008

ESCALA :

1:50

DESENHO :

VISTO:

ESPAÇO EDUCATIVO URBANO II - 06 SALAS DE AULA


ENDEREÇO: DIVERSOS

PROPRIETÁRIO: FUNDO DE FORTALECIMENTO PARA A ESCOLA - FUNDESCOLA

AUTORES DO PROJETO : MARCELO TONIAZZO LISSA

GUSTAVO SILVEIRA

RESPONSÁVEL TÉCNICO:

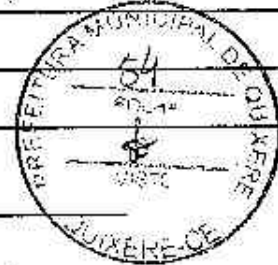

PROPRIETÁRIO

AUTOR DO PROJETO

CREA 8.432 D-DF

AUTOR DO PROJETO

CREA 9.784 D-DF

RESP. TÉCNICO

<p>0</p>	<p>CREA</p>

<p>ARQ</p>	<p>ARQUITETURA</p>	<p>FOLHA</p>		
	<p>PAGINAÇÃO</p>	<p>13 / 16</p>		
<p>VISÃO: 01-2006</p>	<p>DATA : ABRIL/2006</p>	<p>ESCALA : 1:75</p>	<p>DESENHO :</p>	<p>VISTO:</p>

ESPAÇO EDUCATIVO URBANO II - 05 SALAS DE AULA

IDEREÇO: DIVERSOS

PROPRIETÁRIO: FUNDO DE FORTALECIMENTO PARA A ESCOLA - FUNDESCOLA

PROJETORES DO PROJETO : MARCELO TONIAZZO LISSA

GUSTAVO SILVEIRA

RESPONSÁVEL TÉCNICO:



PROPRIETÁRIO

AUTOR DO PROJETO

CREA 8.432 D-DF

AUTOR DO PROJETO

CREA 8.784 D-DF

RESP. TÉCNICO

CREA

DLFO

ARQ

ARQUITETURA

FOLHA

VISTAS EXTERNAS

11 / 16

VERSÃO: 01-2008

DATA : ABRIL / 2008

ESCALA : INDICADA

DESENHO :

VISTO:



ESPAÇO EDUCATIVO URBANO II - 06 SALAS DE AULA

ENDEREÇO: DIVERSOS

PROPRIETÁRIO: FUNDO DE FORTALECIMENTO PARA A ESCOLA - FUNDESCOLA

AUTORES DO PROJETO : MARCELO TONIAZZO LISSA

GUSTAVO SILVEIRA

RESPONSÁVEL TÉCNICO:



PROPRIETÁRIO

AUTOR DO PROJETO

CREA 8.432 D-DF


AUTOR DO PROJETO

CREA 9.784 D-DF

RESP. TÉCNICO

FO

CREA

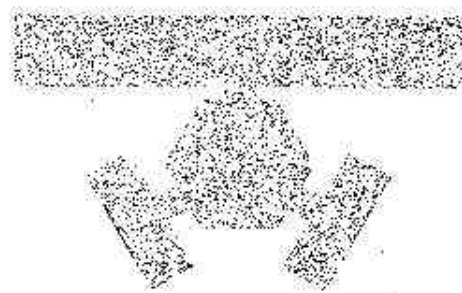

ARQUITETURA

FOLHA

ARQ

PROPOSTA DE IMPLANTAÇÃO

01  
/ 16

VISÃO: 01-2004

DATA : DEZEMBRO/2004

ESCALA : 1:125

DESENHO :

VISTO:

ESPAÇO EDUCATIVO URBANO II - 06 SALAS DE AULA


INDEREÇD: DIVERSOS

PROPRIETÁRIO: FUNDO DE FORTALECIMENTO PARA A ESCOLA - FUNDESCOLA

PROJETORES DO PROJETO: MARCELO TONIAZZO LISSA

GUSTAVO SILVEIRA

RESPONSÁVEL TÉCNICO:

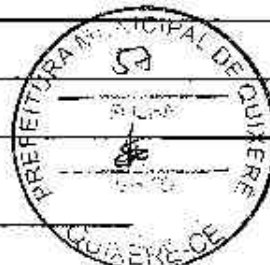

PROPRIETÁRIO


AUTOR DO PROJETO CREA 8.432 D-DF

AUTOR DO PROJETO CREA 9.784 D-DF

RESP. TÉCNICO

0

CREA

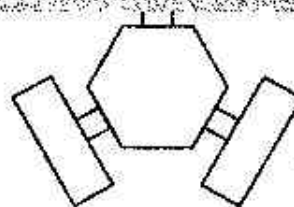

ARQ

ARQUITETURA

FOLHA

BLOCO PEDAGÓGICO  
PLANTA BAIXA, CORTES E VISTAS

04

16

VERSÃO:

01 - 2006

DATA:

ABRIL/2006

ESCALA:

INDICADA

DESENHO:

VISTO:

ESPAÇO EDUCATIVO URBANO II - 05 SALAS DE AULA

OBJETO: DIVERSOS

PROPRIETÁRIO: FUNDO DE FORTALECIMENTO PARA A ESCOLA - FUNDESCOLA

PROJETORES DO PROJETO: MARCELO TONIAZZO LISSA

GUSTAVO SILVEIRA

RESPONSÁVEL TÉCNICO:



PROPRIETÁRIO

AUTOR DO PROJETO


CREA 8.432 D-DF

AUTOR DO PROJETO

CREA 9.784 D-DF

RESP. TÉCNICO

CREA

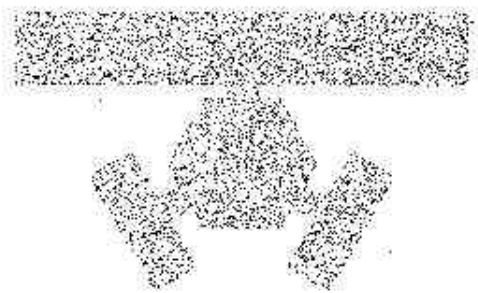

ARQ	ARQUITETURA	FOLHA		
	PLANTA DE COBERTURA	02 / 16		
SÃO: 01-2004	DATA: DEZEMBRO/2004	ESCALA: 1:100	DESENHO:	VISTO:

ESPAÇO EDUCATIVO URBANO II - 08 SALAS DE AULA


TEREÇO: DIVERSOS

PROPRIETÁRIO: FUNDO DE FORTALECIMENTO PARA A ESCOLA - FUNDESCOLA

PROFESSORES DO PROJETO : MARCELO TONIAZZO LISSA

GUSTAVO SILVEIRA

RESPONSÁVEL TÉCNICO:

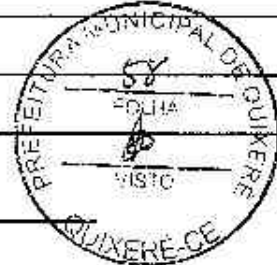

PROPRIETÁRIO

AUTOR DO PROJETO

CREA 8.432 D-DF

AUTOR DO PROJETO

CREA 9.784 D-DF

RESP. TÉCNICO

CREA



ARQ	ARQUITETURA	FOLHA		
	PLANTA DE COBERTURA	02 / 16		
SÃO: 01-2004	DATA : DEZEMBRO/2004	ESCALA : 1:100	DESENHO :	VISTO:

ESPAÇO EDUCATIVO URBANO II - 06 SALAS DE AULA

ENDEREÇO: DIVERSOS

PROPRIETÁRIO: FUNDO DE FORTALECIMENTO PARA A ESCOLA

AUTORES DO PROJETO : MARCELO TONIAZZO LISSA

GUSTAVO SILVEIRA

RESPONSÁVEL TÉCNICO:



PROPRIETÁRIO

AUTOR DO PROJETO

CREA 8.432 D-DF

AUTOR DO PROJETO

CREA 9.784 D-DF

RESP. TÉCNICO

FO

CREA

ARQ

ARQUITETURA

FOLHA

CASTELO D'ÁGUA DE CONCRETO  
RESERVATÓRIO INFERIOR

04

VISÃO:

DATA : AGOSTO/2000

ESCALA : 1:50

DESENHO :

VISTO:


ESPAÇO EDUCATIVO URBANO II - 06 SALAS DE AULA

ENDEREÇO: DIVERSOS

PROPRIETÁRIO: FUNDO DE FORTALECIMENTO PARA A ESCOLA

AUTORES DO PROJETO :

RESPONSÁVEL TÉCNICO:

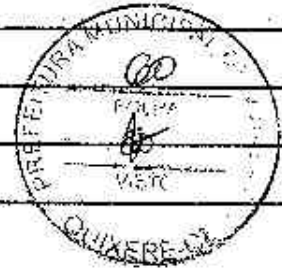

PROPRIETÁRIO \_\_\_\_\_

AUTOR DO PROJETO \_\_\_\_\_

AUTOR DO PROJETO \_\_\_\_\_

RESP. TÉCNICO \_\_\_\_\_

FO	CREA
----	------

EST	ESTRUTURA DO TELHADO (MADEIRA)	FOLHA
	BLOCOS ADMINISTRATIVO/SERVIÇOS ESTRUTURA DO TELHADO	03 / 04

VISÃO: 02-2006	DATA: ABR/2006	ESCALA: INDICADAS	DESENHO:	VISTO:
----------------	----------------	-------------------	----------	--------

ESPAÇO EDUCATIVO URBANO II - 06 SALAS DE AULA

TIPO: DIVERSOS

DESTINATÁRIO: FUNDO DE FORTALECIMENTO PARA A ESCOLA

TÍTULO DO PROJETO :



RESPONSÁVEL TÉCNICO:

PROPRIETÁRIO

AUTOR DO PROJETO

AUTOR DO PROJETO

RESP. TÉCNICO

CREA

ESTRUTURA DO TELHADO (MADEIRA)

FOLHA

ST

BLOCO PEDAGÓGICO  
ESTRUTURA DO TELHADO

04  
/ 04

04/2006

DATA : ABR/2006

ESCALA : INICIADAS

DESENHO :

VISTO:

ESPAÇO EDUCATIVO URBANO II - 06 SALAS DE AULA

ENDEREÇO: DIVERSOS

PROPRIETÁRIO: FUNDO DE FORTALECIMENTO PARA A ESCOLA - FUNDESCOLA

AUTORES DO PROJETO : MARCELO TONIAZZO LISSA

GUSTAVO SILVEIRA

RESPONSÁVEL TÉCNICO:



PROPRIETÁRIO

AUTOR DO PROJETO

CREA 8.432 D-DF


AUTOR DO PROJETO

CREA 8.784 D-DF

RESP. TÉCNICO

FO

CREA

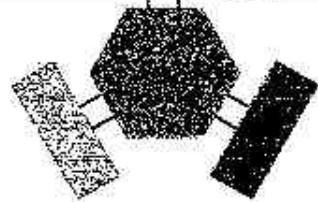

ARQUITETURA

FOLHA

ARQ

LAYOUT - GERAL

03 / 16

VISÃO:

01 - 2008

DATA :

ABRIL/2008

ESCALA :

1:75

DESENHO :

VISTO:



ESPAÇO EDUCATIVO URBANO II - 06 SALAS DE AULA

ENDEREÇO: DIVERSOS

PROPRIETÁRIO: FUNDO DE FORTALECIMENTO PARA A ESCOLA - FUNDESCOLA

AUTORES DO PROJETO : MARCELO TONIAZZO LISSA

GUSTAVO SILVEIRA

RESPONSÁVEL TÉCNICO:



PROPRIETÁRIO

AUTOR DO PROJETO

CREA 8.432 D-DF


AUTOR DO PROJETO

CREA 9.784 D-DF

RESP. TÉCNICO

0

CREA

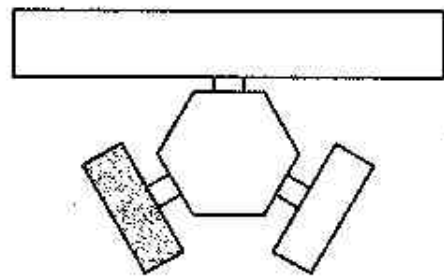

ARQUITETURA

FOLHA

ARQ

BLOCO ADMINISTRATIVO  
PLANTA BAIXA, CORTES E VISTAS

05

16

VERSÃO:

01-2006

DATA :

ABRIL/2006

ESCALA :

INDICADA

DESENHO :

VISTO:

ESPAÇO EDUCATIVO URBANO II - 06 SALAS DE AULA

ENDEREÇO: DIVERSOS

PROPRIETÁRIO: FUNDO DE FORTALECIMENTO PARA A ESCOLA - FUNDESCOLA

AUTORES DO PROJETO : MARCELO TONIAZZO LISSA

GUSTAVO SILVEIRA

RESPONSÁVEL TÉCNICO:



PROPRIETÁRIO

AUTOR DO PROJETO

CREA 8.432 D-DF


AUTOR DO PROJETO

CREA 9.784 D-DF

RESP. TÉCNICO

0

CREA

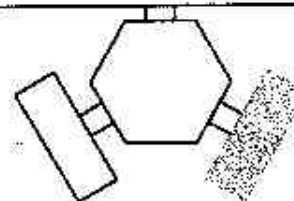

ARQ

ARQUITETURA

FOLHA

BLOCO DE SERVIÇO  
PLANTA BAIXA, CORTES E VISTAS

06

16

VERSÃO:

01-2006

DATA :

ABRIL/2006

ESCALA :

INDICADA

DESENHO :

VISTO:

ESPAÇO EDUCATIVO URBANO II - 06 SALAS DE AULA

ENDEREÇO: DIVERSOS

PROPRIETÁRIO: FUNDO DE FORTALECIMENTO PARA A ESCOLA - FUNDESCOLA

AUTORES DO PROJETO : MARCELO TONIAZZO LISSA

GUSTAVO SILVEIRA

RESPONSÁVEL TÉCNICO:



PROPRIETÁRIO

AUTOR DO PROJETO

CREA 8.432 D-DF

AUTOR DO PROJETO

CREA 9.784 D-DF

RESP. TÉCNICO

FO

CREA

DLFO

ARQ

ARQUITETURA

FOLHA

PÁTIO CENTRAL  
PLANTA BAIXA, CORTES E VISTAS

07

16

VISÃO:

01-2008

DATA :

ABRIL/2008

ESCALA :

INDICADA

DESENHO :

VISTO:

ESPAÇO EDUCATIVO URBANO II - 06 SALAS DE AULA

ENDEREÇO: DIVERSOS

PROPRIETÁRIO: FUNDO DE FORTALECIMENTO PARA A ESCOLA - FUNDESCOLA

AUTORES DO PROJETO : MARCELO TONIAZZO LISSA

GUSTAVO SILVEIRA

RESPONSÁVEL TÉCNICO:



PROPRIETÁRIO


AUTOR DO PROJETO

CREA 8.432 D-DF

AUTOR DO PROJETO

CREA 9.784 D-DF

RESP. TÉCNICO

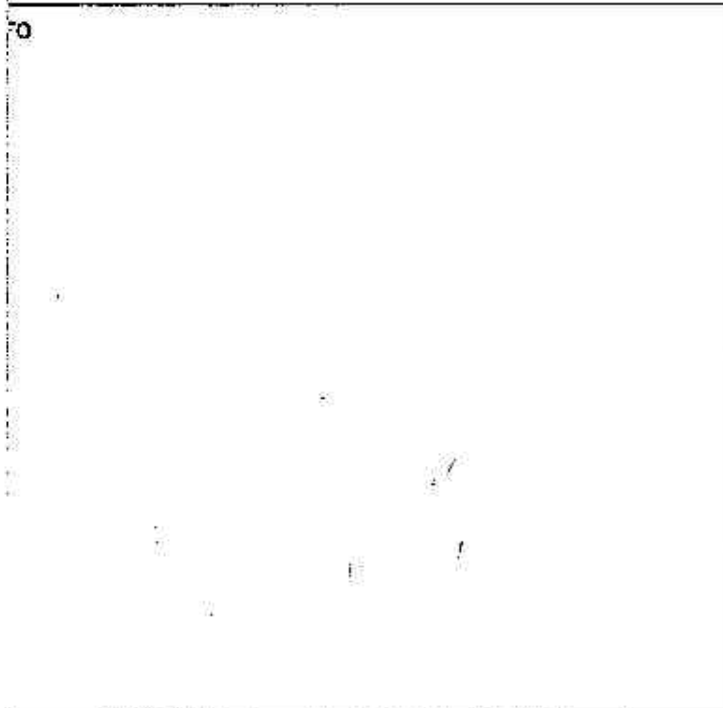

CREA

DLFO

ARQ

ARQUITETURA

FOLHA

PASSARELAS  
PLANTAS e CORTES

08

16

VISÃO:

01-2008

DATA :

ABRIL/2008

ESCALA :

1/25

DESENHO :

VISTO:

ESPAÇO EDUCATIVO URBANO II - 06 SALAS DE AULA

ENDEREÇO: DIVERSOS

PROPRIETÁRIO: FUNDO DE FORTALECIMENTO PARA A ESCOLA - FUNDESCOLA

AUTORES DO PROJETO : MARCELO TONIAZZO LISSA

GUSTAVO SILVEIRA

RESPONSÁVEL TÉCNICO:



PROPRIETÁRIO

AUTOR DO PROJETO

CREA 8.432 D-DF

AUTOR DO PROJETO

CREA 9.784 D-DF

RESP. TÉCNICO

FO

CREA

DLFO

ARQ

ARQUITETURA

FOLHA

CORTES AA e BB  
CORTES - PASSARELAS

09

16

VERSÃO:

01-2008

DATA :

ABRIL/2008

ESCALA :

INDICADA

DESENHO :

VISTO:

ESPAÇO EDUCATIVO URBANO II - 06 SALAS DE AULA

DEREÇO: DIVERSOS

OPRIETÁRIO: FUNDO DE FORTALECIMENTO PARA A ESCOLA - FUNDESCOLA

ITORES DO PROJETO : MARCELO TONIAZZO LISSA

GUSTAVO SILVEIRA

SPONSÁVEL TÉCNICO:



PROPRIETÁRIO

AUTOR DO PROJETO

CREA 8.432 D-DF

AUTOR DO PROJETO

CREA 9.784 D-DF

RESP. TÉCNICO

CREA

DLFO

ARQ

ARQUITETURA

FOLHA

CORTES CC, DD e EE

10

16

ISÃO: 01-2006

DATA : ABRIL/2006

ESCALA : INDICADA

DESENHO :

VISTO:

ESPAÇO EDUCATIVO URBANO II - 06 SALAS DE AULA


ENDEREÇO: DIVERSOS

PROPRIETÁRIO: FUNDO DE FORTALECIMENTO PARA A ESCOLA - FUNDESCOLA

AUTORES DO PROJETO : MARCELO TONIAZZO LISSA

GUSTAVO SILVEIRA

RESPONSÁVEL TÉCNICO:

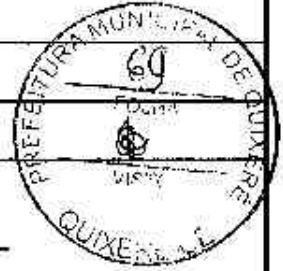

PROPRIETÁRIO

AUTOR DO PROJETO

CREA 8.432 D-DF

AUTOR DO PROJETO

CREA 8.784 D-DF

RESP. TÉCNICO

FD

CREA

DLFO

ARQ

ARQUITETURA

PLANTA DE ESQUADRIAS  
VÁRIOS

FOLHA

15 / 16

VISÃO: 01-2008

DATA : ABRIL/2006

ESCALA :

DESENHO :

VISTO:

ESPAÇO EDUCATIVO URBANO II - 06 SALAS DE AULA

ENDEREÇO: DIVERSOS

PROPRIETÁRIO: FUNDO DE FORTALECIMENTO PARA A ESCOLA - MEC

AUTORES DO PROJETO : MARCELO TONIAZZO LISSA

GUSTAVO SILVEIRA

RESPONSÁVEL TÉCNICO:



PROPRIETÁRIO

AUTOR DO PROJETO

CREA 8.432 D-DF

AUTOR DO PROJETO

CREA 8.784 D-DF

RESP. TÉCNICO

DLFO

CREA

INS

PROJETO DE INSTALAÇÕES ELÉTRICAS

LAYOUT - GERAL

FOLHA

1

05

REVISÃO:

01-2006

DATA :

ABRIL/2006

ESCALA :

1:75

DESENHO :

VISTO:



ESPAÇO EDUCATIVO URBANO II - 06 SALAS DE AULA

ENDEREÇO: DIVERSOS

PROPRIETÁRIO: FUNDO DE FORTALECIMENTO PARA A ESCOLA

AUTORES DO PROJETO: CGEAN - BRASÍLIA (DF)



RESPONSÁVEL TÉCNICO:

PROPRIETÁRIO

AUTOR DO PROJETO

AUTOR DO PROJETO

RESP. TÉCNICO

FO

CREA

DLFO

PROTEÇÃO CONTRA INCÊNDIO E GÁS

FOLHA

NC

PLANTA BAIXA  
INCÊNDIO E GÁS

01  
/ 01

VISÃO: 01-2006

DATA: ABRIL/2006

ESCALA: INDICADA

DESENHO:

VISTO:

ESPAÇO EDUCATIVO URBANO II - 06 SALAS DE AULA

DEREÇÃO: DIVERSOS

OPRIETÁRIO: FUNDO DE FORTALECIMENTO PARA A ESCOLA - MEC

TORES DO PROJETO : MARIO USAI - ENG. CIVIL - CREA 9860/D-DF

MARCELLO USAI - ENG. CIVIL - CREA 99000122/AP-MG

SPONSÁVEL TÉCNICO:



PROPRIETÁRIO:

AUTOR DO PROJETO

CREA 9860/D-DF

AUTOR DO PROJETO

CREA 99000122/AP-MG

RÉSP. TÉCNICO

	CREA

EST	<b>PROJETO DE ESTRUTURA</b>	FOLHA
	<b>CASTELO D'AGUA FORMAS, DETALHAMENTO DE VIGAS E PILARES NÍVEL +7,00</b>	05 / 06

SÃO:	DATA : AGOSTO/2000	ESCALA : INDICADA	DESENHO :	VISTO:
------	-----------------------	----------------------	-----------	--------

Ministério  
da Educação

**FNDE** Fundo Nacional  
de Desenvolvimento  
da Educação

ESPAÇO EDUCATIVO URBANO II - 06 SALAS DE AULA


ENDEREÇO: DIVERSOS

PROPRIETÁRIO: FUNDO DE FORTALECIMENTO PARA A ESCOLA

AUTORES DO PROJETO: MARCELO TONIAZZO LISSA

GUSTAVO SILVEIRA

RESPONSÁVEL TÉCNICO:

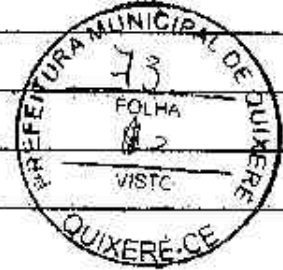

PROPRIETÁRIO

AUTOR DO PROJETO

CREA 8.432 D-DF

AUTOR DO PROJETO

CREA 9.784 D-DF

RESP. TÉCNICO

0

CREA

ARQ

ARQUITETURA

FOLHA

CASTELO D'ÁGUA DE CONCRETO  
PLANTAS

01

ISSÃO:

DATA :

AGOSTO/2000

ESCALA :

1:25

DESENHO :

VISTO:

ESPAÇO EDUCATIVO URBANO II - 06 SALAS DE AULA

OBJETO: DIVERSOS

PROPRIETÁRIO: FUNDO DE FORTALECIMENTO PARA A ESCOLA

PROJETORES DO PROJETO: MARCELO TONIAZZO LISSA

GUSTAVO SILVEIRA

RESPONSÁVEL TÉCNICO:



PROPRIETÁRIO

AUTOR DO PROJETO CREA 8.432 D-DF

AUTOR DO PROJETO CREA 9.784 D-DF

RESP. TÉCNICO

CREA

ARQ	ARQUITETURA		FOLHA
	CASTELO D'ÁGUA DE CONCRETO ESCADA MARINHEIRO		03
SÃO:	DATA : AGOSTO/2000	ESCALA : 1:50	DESENHO : VISTO:

ESPAÇO EDUCATIVO URBANO II - 06 SALAS DE AULA

ENDEREÇO: DIVERSOS

PROPRIETÁRIO: FUNDO DE FORTALECIMENTO PARA A ESCOLA

ARQUITETOS DO PROJETO: MARCELO TONIAZZO LISSA

GUSTAVO SILVEIRA

RESPONSÁVEL TÉCNICO:



PROPRIETÁRIO

AUTOR DO PROJETO

CREA 8.432 D-DF

AUTOR DO PROJETO

CREA 9.784 D-DF

RESP. TÉCNICO

0.

CREA

ARQ

ARQUITETURA

FOLHA

CASTELO D'ÁGUA DE CONCRETO  
CORTE E VISTA

02

PROJEÇÃO:

DATA:

AGOSTO/2000

ESCALA:

1:50

DESENHO:

VISTO:

ESPAÇO EDUCATIVO URBANO II - 06 SALAS DE AULA

INDEREÇO: DIVERSOS

PROPRIETÁRIO: FUNDO DE FORTALECIMENTO PARA A ESCOLA - MEC

PROJETORES DO PROJETO: MARIO USAI - ENG. CIVIL - CREA 9860/D-DF

MARCELLO USAI - ENG. CIVIL - CREA 99000122/AP-MG

RESPONSÁVEL TÉCNICO:



PROPRIETÁRIO

AUTOR DO PROJETO

CREA 9860/D-DF


AUTOR DO PROJETO

CREA 99000122/AP-MG

RESP. TÉCNICO

0	CREA

EST	<b>PROJETO DE ESTRUTURA</b>	FOLHA
	CASTELO D'AGUA DETALHAMENTO VIGAS E PILARES NÍVEL +4,40	04 / 06
VERSÃO:	DATA : AGOSTO/2000	ESCALA : INDICADA
	DESENHO :	VISTO:

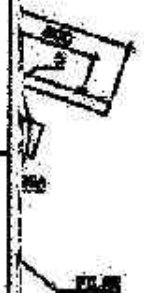

Ministério  
da Educação

**FNDE** Fundo Nacional  
de Desenvolvimento  
da Educação

ESPAÇO EDUCACIONAL URBANO II - 06 SALAS DE AULA

ENDEREÇO	DIVERSOS
PROPRIETÁRIO	FUNDO DE FORTALECIMENTO PARA A ESCOLA
AUTOR DO PROJETO	MARCELO TONAZZO LISSA GUSTAVO SILVEIRA
RESPONSÁVEL TÉCNICO	

PROPRIETÁRIO	
AUTOR DO PROJETO	CREA 4782 1-97
AUTOR DO PROJETO	CREA 4784 1-97
RESP. TÉCNICO	

DEFO	CREA

EST	ESTRUTURA DO TELHADO (MADERA)	FOLHA
	BLOCOS CENTRAL DETALHAMENTO DO TELHADO	01 / 04

REVISÃO	DATA	ESCALA	DESENHO	NOTAS
01-2000	Jul/2000	1/50		


**Lissa** ARQUITETURA E CONSULTORIA LTDA (CNPJ 06.948.847 - Maceió / CEP 55.015-100 - ABRIL / 10 41 211-0001 / MACEIO ALAGOAS)

ESPAÇO EDUCATIVO URBANO II -- 06 SALAS DE AULA

ENDEREÇO: DIVERSOS

PROPRIETÁRIO: FUNDO DE FORTALECIMENTO PARA A ESCOLA

AUTORES DO PROJETO: MANDEL FERNANDO PEREIRA SANTOS

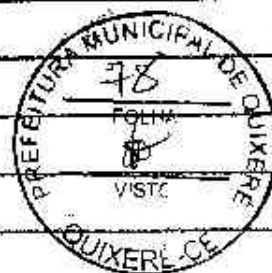

RESPONSÁVEL TÉCNICO:

PROPRIETÁRIO

AUTOR DO PROJETO

RESP. TÉCNICO

LFO

CREA

EST	PROJETO ESTRUTURAL	FOLHA		
	PRÉDIO ADMINISTRATIVO FORMA E PILARES P6 / P7 / P8 / P9 / P10 / P11 P12	02		
EMISSÃO: 01-2006	DATA: ABRIL/2006	ESCALA: INDICADA	fck - 20 MPa CONCRETO	VISTO:



ESPAÇO EDUCATIVO URBANO II - 06 SALAS DE AULA

ENDEREÇO: DIVERSOS  
 PROPRIETÁRIO: FUNDO DE FORTALECIMENTO PARA A ESCOLA  
 AUTORES DO PROJETO: MANOEL FERNANDO PEREIRA SANTOS



RESPONSÁVEL TÉCNICO:

PROPRIETÁRIO

AUTOR DO PROJETO

RESP. TÉCNICO

ALFO

CREA

<b>EST</b>	<b>PROJETO ESTRUTURAL</b>		<b>FOLHA</b>
	PRÉDIO ADMINISTRATIVO ARMAÇÃO E VIGAS V100 / V101 / V102 / V103 / V104 V105 / V106 / V107 / V108 / V109 V110		<b>03</b> / 22
EMISSÃO: 01-2006	DATA: ABRIL/2006	ESCALA: INDICADA	CONCRETO fck = 20 MPa VISTO:

ESPAÇO EDUCATIVO URBANO II - 06 SALAS DE AULA

ENDEREÇO: DIVERSOS

PROPRIETÁRIO: FUNDO DE FORTALECIMENTO PARA A ESCOLA

AUTORES DO PROJETO: MANOEL FERNANDO PEREIRA SANTOS



RESPONSÁVEL TÉCNICO:

PROPRIETÁRIO

AUTOR DO PROJETO

RESP. TÉCNICO

	CREA

EST	PROJETO ESTRUTURAL	FOLHA
	PRÉDIO CENTRAL FORMAS	06 / 22
VERSÃO: 01-2008	DATA: ABRIL/2008	ESCALA: INDICADA
	CONCRETO	fck = 20 MPa
		VISTO:

ESPAÇO EDUCATIVO URBANO II - 06 SALAS DE AULA

DEREÇO: DIVERSOS

OPRIETÁRIO: FUNDO DE FORTALECIMENTO PARA A ESCOLA

ITORES DO PROJETO : MANOEL FERNANDO PEREIRA SANTOS

SPONSÁVEL TÉCNICO:



PROPRIETÁRIO

AUTOR DO PROJETO

RESP. TÉCNICO

	CREA

EST	PROJETO ESTRUTURAL PATIO CENTRAL ARMAÇÃO VIGAS E PILARES V100=V101=V105=V108/V102=V109/V103=V104 V200=V201=V205=V208=V300=V305=V400=V405 V202=V209 / V203=V204 P1=P4=P7=P8=P11=P12=P15=P18 P5=P6=P9=P10=P13=P14	FOLHA 07 / 22
	ISÃO: 01-2005    DATA : ABRIL/2005    ESCALA : INDICADA    CONCRETO fck = 20 MPa	VISTO:

ESPAÇO EDUCATIVO URBANO II - 06 SALAS DE AULA

DEREÇO: DIVERSOS

OPRIETÁRIO: FUNDO DE FORTALECIMENTO PARA A ESCOLA

ITORES DO PROJETO : MANOEL FERNANDO PEREIRA SANTOS

SPONSÁVEL TÉCNICO:



PROPRIETÁRIO

AUTOR DO PROJETO

RESP. TÉCNICO

0	CREA.

EST	PROJETO ESTRUTURAL			FOLHA
	PATIO CENTRAL ARMAÇÃO VIGAS E PILARES V100=V101=V105=V108/V102=V109/V103=V104 V200=V201=V205=V208=V300=V305=V400=V405 V202=V209 / V203=V204 P1=P4=P7=P8=P11=P12=P15=P18 P5=P6=P9=P10=P13=P14			07
SÃO: 01-2008	DATA : ABRIL/2008	ESCALA : INDICADA	CONCRETO fck = 20 MPa	VISTO: 22

ESPAÇO EDUCATIVO URBANO II - 06 SALAS DE AULA

ENDEREÇO: DIVERSOS

PROPRIETÁRIO: FUNDO DE FORTALECIMENTO PARA A ESCOLA

AUTORES DO PROJETO: MARCOS BARROSO

RESPONSÁVEL TÉCNICO:



PROPRIETÁRIO

AUTOR DO PROJETO

CREA 9810 D-DF

RESP. TÉCNICO

	CREA

EST	PROJETO ESTRUTURAL	FOLHA
	ARMAÇÃO BLOCOS/ESTACAS, CONSUMO B1 / ESTACA / B2	08 / 22
VISÃO: 00-2004	DATA: DEZEMBRO/2004	ESCALA: INDICADA
CONCRETO fck = 15/20 MPa		VISTO:

ESPAÇO EDUCATIVO URBANO II - 06 SALAS DE AULA

ENDEREÇO: DIVERSOS

PROPRIETÁRIO: FUNDO DE FORTALECIMENTO PARA A ESCOLA

AUTORES DO PROJETO: MANOEL FERNANDO PEREIRA SANTOS

RESPONSÁVEL TÉCNICO:



PROPRIETÁRIO

AUTOR DO PROJETO

RESP. TÉCNICO

0	CREA

EST	PROJETO ESTRUTURAL	FOLHA		
	FORMA E PILARES P6 / P7 / P8 / P9 / P10 / P11 • P12	20 / 22		
VISÃO: 01-2008	DATA : ABRIL/2008	ESCALA : INDICADA	CONCRETO fck = 20 MPa	VISTO:

ESPAÇO EDUCATIVO URBANO II - 06 SALAS DE AULA

DEREÇO: DIVERSOS

PROPRIETÁRIO: FUNDO DE FORTALECIMENTO PARA A ESCOLA

AUTORES DO PROJETO: MANOEL FERNANDO PEREIRA SANTOS

RESPONSÁVEL TÉCNICO:



PROPRIETÁRIO

AUTOR DO PROJETO

RESP. TÉCNICO

CREA

<b>EST</b>	<b>PROJETO ESTRUTURAL</b>		FOLHA
	<b>ARMAÇÃO DE VIGAS</b>		21
	V100 / V101 / V102 / V103 / V104 V105 / V106 / V107 / V108 / V109 V110		/ 22
ISÃO: 01-2006	DATA: ABRIL/2006	ESCALA: 1:50	CONCRETO fck = 20 MPa VISTO:

ESPAÇO EDUCATIVO URBANO II - 06 SALAS DE AULA

DEREÇO: DIVERSOS

OPRIETÁRIO: FUNDO DE FORTALECIMENTO PARA A ESCOLA

TORES DO PROJETO : MANOEL FERNANDO PEREIRA SANTOS

SPONSÁVEL TÉCNICO:



PROPRIETÁRIO

AUTOR DO PROJETO

RESP. TÉCNICO

	CREA

<b>EST</b>	<b>PROJETO ESTRUTURAL</b>	FOLHA
	<b>ARMAÇÃO DE VIGAS</b> <b>V200 / V201 / V202 / V203 / V204</b> <b>V205 / V206 / V207 / V209</b>	<b>22</b>
SÃO: 01-2006	DATA : ABRIL/2006	ESCALA : 1:50
	CONCRETO	fck = 20 MPa
		VISTO:



ESPAÇO EDUCATIVO URBANO II - 06 SALAS DE AULA

ENDEREÇO: DIVERSOS

PROPRIETÁRIO: FUNDO DE FORTALECIMENTO PARA A ESCOLA

AUTORES DO PROJETO : CGEAN - BRASÍLIA (DF)



RESPONSÁVEL TÉCNICO:

PROPRIETÁRIO

AUTOR DO PROJETO

AUTOR DO PROJETO

RESP. TÉCNICO

DLFO

CREA

DLFO

HID

PROJETO HIDRO-SANITÁRIO

PLANTA BAIXA  
ÁGUA FRIA

FOLHA

01  
/ 05

REVISÃO: 01-2006

DATA : ABRIL/2006

ESCALA : INDICADA

DESENHO :

VISTO:

ESPAÇO EDUCATIVO URBANO II -- 06 SALAS DE AULA

DEREÇO: DIVERSOS

OPRIETÁRIO: FUNDO DE FORTALECIMENTO PARA A ESCOLA

ITORES DO PROJETO : CGEAN - BRASLIA (DF)



SPONSÁVEL TÉCNICO:

PROPRIETÁRIO

AUTOR DO PROJETO

AUTOR DO PROJETO

RESP. TÉCNICO

0	CREA

HID	ARQUITETURA	FOLHA		
	PLANTA BAIXA E ISOMÉTRICAS COZINHA E VESTIÁRIO	02 / 05		
ISÃO: 01-2008	DATA: ABRIL/2008	ESCALA: INDICADA	DESENHO:	VISTO:

ESPAÇO EDUCATIVO URBANO II - 06 SALAS DE AULA

ENDEREÇO: DIVERSOS

PROPRIETÁRIO: FUNDO DE FORTALECIMENTO PARA A ESCOLA

PROJETORES DO PROJETO: CGEAN - BRASÍLIA (DF)



RESPONSÁVEL TÉCNICO:

PROPRIETÁRIO

AUTOR DO PROJETO

AUTOR DO PROJETO

RESP. TÉCNICO

NO

CREA

DLFO

NC

PROTEÇÃO CONTRA INCÊNDIO E GÁS

FOLHA

PLANTA BAIXA  
INCÊNDIO E GÁS

01  
/ 01

VERSÃO:

01-2006

DATA:

ABRIL/2006

ESCALA:

INDICADA

DESENHO:

VISTO:

ESPAÇO EDUCATIVO URBANO II - 06 SALAS DE AULA

ENDEREÇO: DIVERSOS

PROPRIETÁRIO: FUNDO DE FORTALECIMENTO PARA A ESCOLA

AUTORES DO PROJETO:

RESPONSÁVEL TÉCNICO:



PROPRIETÁRIO

AUTOR DO PROJETO

AUTOR DO PROJETO

RESP. TÉCNICO

DLFO

CREA

EST	ESTRUTURA DO TELHADO (MADEIRA)	FOLHA
	BLOCOS CENTRAL - LANTERNIM DETALHAMENTO DO TELHADO	02 /04
REVISÃO: 01-2005	DATA: JAN/2005	ESCALA: INDICADA
	DESENHO:	VISTO:

ESPAÇO EDUCATIVO URBANO II - 06 SALAS DE AULA.

ENDEREÇO: DIVERSOS  
PROPRIETÁRIO: FUNDO DE FORTALECIMENTO PARA A ESCOLA  
AUTORES DO PROJETO : DANIEL CARPOVICZ BOTELHO.



RESPONSÁVEL TÉCNICO:

PROPRIETÁRIO

AUTOR DO PROJETO 10.458/D-DF

AUTOR DO PROJETO

RESP. TÉCNICO

DLFO

CREA

DLFO

INS

PROJETO ELÉTRICO - 220/380V

PLANTA BAIXA - 6 SALAS  
BLOCO ADMINISTRATIVO

FOLHA

03 / 05

REVISÃO: REVISÃO

DATA : ABRIL/2000

ESCALA : 1/75

DESENHO :

VISTO:

ESPAÇO EDUCATIVO URBANO II - 06 SALAS DE AULA

DEREÇO: DIVERSOS

OPRIETÁRIO: FUNDO DE FORTALECIMENTO PARA A ESCOLA

TOR DO PROJETO : MANOEL FERNANDO PEREIRA SANTOS



SPONSÁVEL TÉCNICO:

PROPRIETÁRIO

AUTOR DO PROJETO

AUTOR DO PROJETO

RESP. TÉCNICO

CREA



EST

PROJETO ESTRUTURAL

FOLHA

BLOCO PEDAGÓGICO  
DETALHE DE VIGAS

18

22

ISÃO: 01-2006

DATA : ABRIL/2006

ESCALA : INDETERMINADA

DESENHO :

VISTO:

ESPAÇO EDUCATIVO URBANO II - 06 SALAS DE AULA

ENDEREÇO: DIVERSOS

PROPRIETÁRIO: FUNDO DE FORTALECIMENTO PARA A ESCOLA

AUTOR DO PROJETO: MANOEL FERNANDO PEREIRA SANTOS



RESPONSÁVEL TÉCNICO:


PROPRIETÁRIO

AUTOR DO PROJETO

AUTOR DO PROJETO

RESP. TÉCNICO

CREA

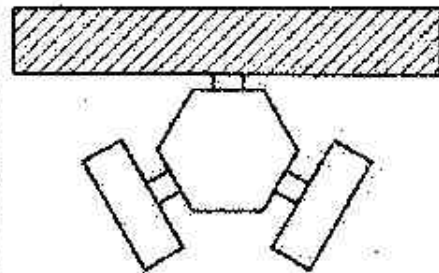

EST

PROJETO ESTRUTURAL

FOLHA

BLOCO PEDAGÓGICO  
DETALHE DE VIGAS

17

22

VERSÃO: 01-2006

DATA: ABRIL/2006

ESCALA: INDICADA

DESENHO:

VISTO:

ESPAÇO EDUCATIVO URBANO II - 06 SALAS DE AULA

OBJETO: DIVERSOS

PROPRIETÁRIO: FUNDO DE FORTALECIMENTO PARA A ESCOLA - FUNDESCOLA

PROJETORES DO PROJETO: MARCELO TONIAZZO LISSA

GUSTAVO SILVEIRA

RESPONSÁVEL TÉCNICO:



PROPRIETÁRIO

AUTOR DO PROJETO

CREA 8.432 D-DP

AUTOR DO PROJETO

CREA 9.784 D-DP

RESP. TÉCNICO

CREA

ARQ

ARQUITETURA

FOLHA

LUMINOTÉCNICA

14

16

VERSÃO:

01-2006

DATA:

ABRIL/2006

ESCALA:

1:75

DESENHO:

VISTO:



PROJETO ESPAÇO EDUCATIVO URBANO II - 04 E 06 SALAS DE AULA

ENDEREÇO: DIVERSOS

PROPRIETÁRIO: FUNDO DE FORTALECIMENTO PARA A ESCOLA - FUNDESCOLA

AUTOR DO PROJETO : MANOEL FERNANDO PEREIRA SANTOS

RESPONSÁVEL TÉCNICO:



PROPRIETÁRIO


AUTOR DO PROJETO

AUTOR DO PROJETO

RESP. TÉCNICO

ALFO

CREA

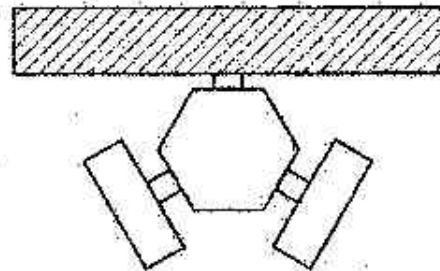

EST

PROJETO ESTRUTURAL

FOLHA

BLOCO PEDAGÓGICO  
DETALHE DE VIGAS

15

22

EMISSÃO:

01-2006

DATA :

ABRIL/2006

ESCALA :

INDICADA

DESENHO :

VISTO:

ESPAÇO EDUCATIVO URBANO II - 06 SALAS DE AULA

ENDEREÇO: DIVERSOS

PROPRIETÁRIO: FUNDO DE FORTALECIMENTO PARA A ESCOLA

AUTOR DO PROJETO: MANOEL FERNANDO PEREIRA SANTOS



RESPONSÁVEL TÉCNICO:

PROPRIETÁRIO


AUTOR DO PROJETO

AUTOR DO PROJETO

RESP. TÉCNICO

LFO

CREA

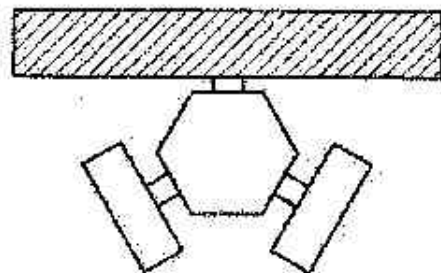

EST

PROJETO ESTRUTURAL

FOLHA

BLOCO PEDAGÓGICO  
DETALHE DE PILARES

14

22

REVISÃO: 01-2006

DATA: ABRIL/2006

ESCALA: INDICADA

DESENHO:

VISTO:

ESPAÇO EDUCATIVO URBANO II - 05 SALAS DE AULA

ENDEREÇO: DIVERSOS  
 PROPRIETÁRIO: FUNDO DE FORTALECIMENTO PARA A ESCOLA  
 AUTOR DO PROJETO: MANGEL FERNANDO PEREIRA SANTOS



RESPONSÁVEL TÉCNICO:

PROPRIETÁRIO


AUTOR DO PROJETO

AUTOR DO PROJETO

RESP. TÉCNICO

0

CREA

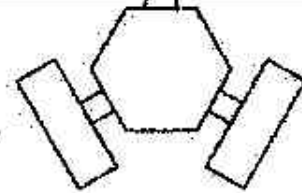

EST	PROJETO ESTRUTURAL		FOLHA
	BLOCO PEDAGÓGICO PLANTA DE FUNDAÇÕES		09 / 22
VERSÃO: 01-2006	DATA: ABRIL/2006	ESCALA: INDICADA	DESENHO: VISTO:

ESPAÇO EDUCATIVO URBANO II - 06 SALAS DE AULA

ENDEREÇO: DIVERSOS

PROPRIETÁRIO: FUNDO DE FORTALECIMENTO PARA A ESCOLA - MEC

AUTORES DO PROJETO : MARIO USAI - ENG. CIVIL - CREA 9860/D-DF

MARCELLO USAI - ENG. CIVIL - CREA 99000122/AP-MG



RESPONSÁVEL TÉCNICO:

PROPRIETÁRIO

AUTOR DO PROJETO

CREA 9860/D-DF

AUTOR DO PROJETO

CREA 99000122/AP-MG

RESP. TÉCNICO

FO	CREA

EST	<b>PROJETO DE ESTRUTURA</b>	FOLHA
	<b>CAIXA D'AGUA BLOCO PARA CX TIPO TAÇA 5000L</b>	01 / 01

VISÃO:	DATA : SETEMBRO/2000	ESCALA : INDICADA	DESENHO :	VISTO:
--------	-------------------------	----------------------	-----------	--------

ESPAÇO EDUCATIVO URBANO II - 06 SALAS DE AULA

ENDEREÇO: DIVERSOS

PROPRIETÁRIO: FUNDO DE FORTALECIMENTO PARA A ESCOLA - MEC

AUTORES DO PROJETO: MARIO USAI - ENG. CIVIL - CREA 9860/D-DF

MARCELLO USAI - ENG. CIVIL - CREA 99000122/AP-MG



RESPONSÁVEL TÉCNICO:

PROPRIETÁRIO

AUTOR DO PROJETO

CREA 9860/D-DF

AUTOR DO PROJETO

CREA 99000122/AP-MG

RESP. TÉCNICO

70

CREA

EST	<b>PROJETO DE ESTRUTURA</b>			FOLHA
	CASTELO D'AGUA FORMA E DETALHAMENTO VIGAS BALDRAME NÍVEL -0,10 E BLOCOS DE COROAMENTO			02
VERSÃO:	DATA : AGOSTO/2000	ESCALA : INDICADA	DESENHO :	VISTO:

06

ESPAÇO EDUCATIVO URBANO II - 06 SALAS DE AULA

ENDEREÇO: DIVERSOS

PROPRIETÁRIO: FUNDO DE FORTALECIMENTO PARA A ESCOLA - MEC

AUTORES DO PROJETO: MARIO USAI - ENG. CIVIL - CREA 9860/D-DF

MARCELLI USAI - ENG. CIVIL - CREA 99000122/AP-MG

RESPONSÁVEL TÉCNICO:



PROPRIETÁRIO

AUTOR DO PROJETO

CREA 9860/D-DF

AUTOR DO PROJETO

CREA 99000122/AP-MG

RESP. TÉCNICO

FB

CREA

EST

**PROJETO DE ESTRUTURA**

FOLHA

**CASTELO D'AGUA  
LOCAÇÃO DE PILARES  
E CARGAS**

01

06

VISÃO:

DATA :  
AGOSTO/2000

ESCALA :  
INDICADA

DESENHO :  
CAROLINA

VISTO:

ESPAÇO EDUCATIVO URBANO II - 06 SALAS DE AULA

CO: DIVERSOS.

ETARIO: FUNDO DE FORTALECIMENTO PARA A ESCOLA - NEC

S DO PROJETO : MARIO USAI - ENG. CIVIL - CREA 9860/D-DF

MARCELLO USAI - ENG. CIVIL - CREA 99000122/AP-MG



ISÁVEL TÉCNICO:

PROPRIETÁRIO

AUTOR DO PROJETO

CREA 9860/D-DF

AUTOR DO PROJETO

CREA 99000122/AP-MG

RESP. TÉCNICO

CREA

ST	<b>PROJETO DE ESTRUTURA</b>	FOLHA
	CASTELO D'AGUA FORMAS, DETALHAMENTO DE VIGAS E PILARES NÍVEL +2,40	03
	DATA : AGOSTO/2000	ESCALA : INDICADA
	DESENHO :	VISTO:
		06

ESPAÇO EDUCATIVO URBANO II - 06 SALAS DE AULA

DEREÇO: DIVERSOS  
 PROPRIETÁRIO: FUNDO DE FORTALECIMENTO PARA A ESCOLA - MEC  
 AUTORES DO PROJETO : MARIO USAI - ENG. CIVIL - CREA 9860/D-DF  
 MARCELLO USAI - ENG. CIVIL - CREA 99000122/AP-MG



SPONSÁVEL TÉCNICO:

PROPRIETÁRIO

AUTOR DO PROJETO CREA 9860/D-DF

AUTOR DO PROJETO CREA 99000122/AP-MG

RESP. TÉCNICO

	CREA

EST	<b>PROJETO DE ESTRUTURA</b>	FOLHA
	<b>CAIXA D'AGUA BLOCO PARA CX TIPO TAÇA 20.000L</b>	01 / 01

TÍTULO:	DATA : SETEMBRO/2000	ESCALA : INDICADA	DESENHO :	VISTO:
---------	-------------------------	----------------------	-----------	--------



ESPAÇO EDUCATIVO URBANO II - 06 SALAS DE AULA

INDEREÇO: DIVERSOS

PROPRIETÁRIO: FUNDO DE FORTALECIMENTO PARA A ESCOLA

AUTOR DO PROJETO : MANOEL FERNANDO PEREIRA SANTOS



RESPONSÁVEL TÉCNICO:

PROPRIETÁRIO


AUTOR DO PROJETO

AUTOR DO PROJETO

RESP. TÉCNICO

0

CREA

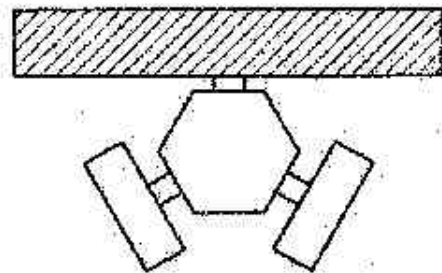

EST

PROJETO ESTRUTURAL

BLOCO PEDAGÓGICO  
DETALHE DE VIGAS

FOLHA

16

22

VISAO: 01-2006

DATA : ABRIL/2006

ESCALA : NENHUMA

DESENHO :

VISTO:

ESPAÇO EDUCATIVO URBANO II - 06 SALAS DE AULA

ENDEREÇO: DIVERSOS  
PROPRIETÁRIO: FUNDO DE FORTALECIMENTO PARA A ESCOLA  
AUTORES DO PROJETO : MARCELO TONIAZZO LISSA  
GUSTAVO SILVEIRA  
RESPONSÁVEL TÉCNICO:



PROPRIETÁRIO

AUTOR DO PROJETO CREA 8.432 0-DF

AUTOR DO PROJETO CREA 9.784 0-DF

RESP. TÉCNICO

DLFO

CREA

HID

PROJETO\_HIDRO\_SANITÁRIO

FOLHA

PLANTA BAIXA - ESGOTO

04  
/ 05

REVISÃO: 01-2006

DATA : ABRIL/2006

ESCALA : INDICADA

DESENHO :

VISTO:

ESPAÇO EDUCATIVO URBANO II - 06 SALAS DE AULA

ENDEREÇO: DIVERSOS

PROPRIETÁRIO: FUNDO DE FORTALECIMENTO PARA A ESCOLA - FUNDESCOLA

AUTORES DO PROJETO : MARCELO TONIAZZO LISSA

GUSTAVO SILVEIRA

RESPONSÁVEL TÉCNICO:



PROPRIETÁRIO

AUTOR DO PROJETO

CREA 8.432 D-DF

AUTOR DO PROJETO

CREA 9.784 D-DF

RESP. TÉCNICO

ALFO

CREA

ARQ

ARQUITETURA

FOLHA

PROPOSTA DE PAISAGISMO

16  
/ 16

REVISÃO:

01-2006

DATA :

ABRIL/2006

ESCALA :

1:125

DESENHO :

VISTO:

ESPAÇO EDUCATIVO URBANO II - 06 SALAS DE AULA

DEREÇO: DIVERSOS

OPRIETÁRIO: FUNDO DE FORTALECIMENTO PARA A ESCOLA

TORES DO PROJETO : MANDEL FERNANDO PEREIRA SANTOS



SPONSÁVEL TÉCNICO:

PROPRIETÁRIO

AUTOR DO PROJETO

RESP. TÉCNICO

0	CREA

EST	PROJETO ESTRUTURAL	FOLHA
	LOCAÇÃO, FORMA E PILARES P1 / P2 / P3 / P4 / P5	19 / 22
ISO: 00-2006	DATA: ABRIL/2006	ESCALA: INDICADA
	CONCRETO	fck = 20 MPa
		VISTO: