

PROJETO PADRÃO - FNDE

MUNICÍPIO – UF:

PROPRIETÁRIO:

ENDEREÇO:



PROPRIETÁRIO

RESP. TÉCNICO

CREA

DLFO

CREA

RA

OBSERVAÇÕES:

QUADRA COBERTA COM VESTIÁRIO

PROJETO ARQUITETÔNICO

COORDENAÇÃO
 CGEST - Coordenação
 Geral de Infraestrutura
 Educacional

QUADRA COBERTA
 PLANTA BAIXA, LAYOUT, CORTES
 E DETALHE ARQUIBANCADA

ARQ

FORMATO
 A1 (841 X 594)

REVISÃO
 R.00
 R.00
 R.00

ESCALA
 INDICADA
 DATA EMISSÃO
 JULHO/2011

PRANCHA
01/05

PROJETO PADRÃO - FNDE

MUNICÍPIO - UF:

PROPRIETÁRIO:

ENDEREÇO:



PROPRIETÁRIO

RESP. TÉCNICO

CREA

DLFO

CREA

RA

OBSERVAÇÕES:

QUADRA COBERTA COM VESTIÁRIO

PROJETO ARQUITETÔNICO

COORDENAÇÃO
CGEST - Coordenação
Geral de Infraestrutura
Educativa

QUADRA COBERTA
PLANTA BAIXA, LAYOUT, CORTES
E DETALHE ARQUIBANCADA

ARQ

FORMATO

A1 (841 X 594)

REVISÃO

R.00
R.00
R.00

ESCALA

INDICADA

DATA EMISSÃO

JULHO/2011

PRANCHA

01/05

PROJETO PADRÃO - FNDE

MUNICÍPIO – UF:

PROPRIETÁRIO:

ENDEREÇO:



PROPRIETÁRIO

RESP. TÉCNICO

CREA

DLFO

CREA

RA

OBSERVAÇÕES:

QUADRA COBERTA COM VESTIÁRIO

PROJETO ARQUITETÔNICO

COORDENAÇÃO
 CGEST - Coordenação
 Geral de Infraestrutura
 Educacional

QUADRA COBERTA
 PLANTA DE COBERTURA E FACHADAS

ARQ

REVISÃO
 R.00
 R.00
 R.00

ESCALA
 1/125

DATA EMISSÃO
 JULHO/2011

PRANCHA

02/05

FORMATO


A1 (841 X 594)

PROJETO PADRÃO - FNDE

MUNICÍPIO – UF:

PROPRIETÁRIO:

ENDEREÇO:

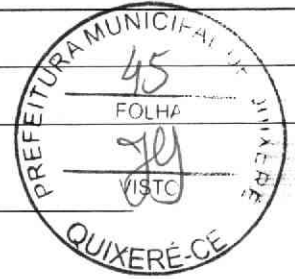

PROPRIETÁRIO

RESP. TÉCNICO

CREA

DLFO

CREA

RA

OBSERVAÇÕES:

QUADRA COBERTA COM VESTIÁRIO

PROJETO ARQUITETÔNICO

COORDENAÇÃO
 CGEST - Coordenação
 Geral de Infraestrutura
 Educacional

VESTIÁRIO

PLANTA BAIXA, VISTAS E CORTES

ARQ

REVISÃO

R.00

R.00

R.00

ESCALA

1/50

DATA EMISSÃO

JULHO/2011

PRANCHA

03/05

FORMATO

A1 (841 X 594)

PROJETO PADRÃO - FNDE

MUNICÍPIO – UF:

PROPRIETÁRIO:

ENDEREÇO:



PROPRIETÁRIO

RESP. TÉCNICO

CREA

DLFO

CREA

RA

OBSERVAÇÕES:

QUADRA COBERTA COM VESTIÁRIO

PROJETO ARQUITETÔNICO

| | | | |
|--|--|--|-------------------------|
| COORDENAÇÃO CGEST - Coordenação Geral de Infraestrutura Educativa | QUADRA COBERTA DETALHE PINTURA DO PISO VESTIÁRIO: COBERTURA E FACHADAS | | ARQ |
| | REVISÃO R.00 R.00 R.00 | ESCALA INDICADA DATA EMISSÃO JULHO/2011 | PRANCHA 04/05 |
| FORMATO A1 (841 X 594) | | | |

PROJETO PADRÃO - FNDE

MUNICÍPIO - UF:

PROPRIETÁRIO:

ENDEREÇO:



PROPRIETÁRIO

RESP. TÉCNICO

CREA

DLFO

CREA

RA

OBSERVAÇÕES:

QUADRA COBERTA COM VESTIÁRIO

PROJETO ARQUITETÔNICO

COORDENAÇÃO
 CGEST - Coordenação
 Geral de Infraestrutura
 Educacional

QUADRA COBERTA
 DETALHES

ARQ

REVISÃO

R.00

R.00

R.00

ESCALA

INDICADA

DATA EMISSÃO

JULHO/2011

PRANCHA

05/05

FORMATO

A1 (841 X 594)

PROJETO PADRÃO - FNDE

MUNICÍPIO – UF:

PROPRIETÁRIO:

ENDEREÇO:

PROPRIETÁRIO

RESP. TÉCNICO

CREA



DLFO

CREA

RA

OBSERVAÇÕES:

QUADRA COBERTA

PROJETO ELÉTRICO - 220/127V

COORDENAÇÃO
 CGEST - Coordenação
 Geral de Infraestrutura
 Educacional

PLANTAS
 QUADROS DE CARGAS
 DIAGRAMAS UNIFILARES

ELE

FORMATO
 A1 (841 X 594)

REVISÃO
 R.00
 R.00
 R.00

ESCALA
 INDICADA
 DATA EMISSÃO
 JULHO/2011

PRANCHA

01/01

PROJETO PADRÃO - FNDE

MUNICÍPIO – UF:

PROPRIETÁRIO:

ENDEREÇO:



PROPRIETÁRIO

RESP. TÉCNICO

CREA

| | |
|------|------|
| DLFO | CREA |
| | RA |

OBSERVAÇÕES:

QUADRA COBERTA

PROJETO HIDRÁULICO

| | | | |
|--|---|--|-----|
| COORDENAÇÃO CGEST - Coordenação Geral de Infraestrutura Educativa | QUADRA COBERTA PLANTA TÉRREO, PLANTA SOBRE LAJE E ISOMÉTRICAS | | HID |
| | REVISÃO R.00 R.00 R.00 | ESCALA INDICADA DATA EMISSÃO JULHO/2011 | |
| FORMATO A1 (841 X 594) | | | |

PROJETO PADRÃO - FNDE

MUNICÍPIO - UF:

PROPRIETÁRIO:

ENDEREÇO:



PROPRIETÁRIO

RESP. TÉCNICO

CREA

DLFO

CREA

RA

OBSERVAÇÕES:

QUADRA COBERTA PROJETO SANITÁRIO

COORDENAÇÃO
 CGEST - Coordenação
 Geral de Infraestrutura
 Educacional

QUADRA COBERTA
 PLANTA BAIXA


SAN

FORMATO
 A1 (841 X 594)

REVISÃO
 R.00
 R.00
 R.00

ESCALA
 INDICADA
 DATA EMISSÃO
 JULHO/2011

PRANCHA
 01/01

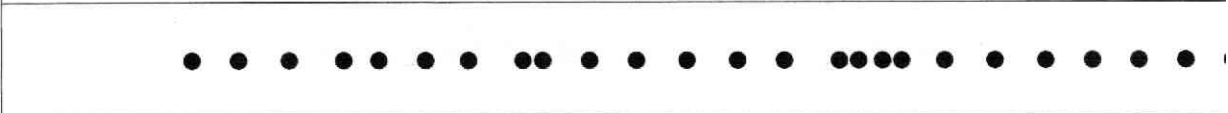

MUNICÍPIO - UF:

PROPRIETÁRIO:

ENDEREÇO:



PROPRIETÁRIO

RESP. TÉCNICO

CREA

DLFO

CREA

RA

OBSERVAÇÕES:

QUADRA ESCOLAR 02

PROJETO ESTRUTURAL

| | | | |
|--|------------------------------------|--------------------|------------|
| CGEST - C Geral de Infraestrutura Educacional | PLANTA BAIXA, CORTE A-B e DETALHES | | EST |
| | R.01 | ESCALA INDICADA | |
| FORMATO A1 (841 X 594) | AGOSTO/2012 | | |

MUNICÍPIO – UF:

PROPRIETÁRIO:

ENDEREÇO:



PROPRIETÁRIO

RESP. TÉCNICO

CREA

DLFO

CREA

RA

OBSERVAÇÕES:

QUADRA ESCOLAR 02

PROJETO ESTRUTURAL

CGEST - C
 Geral de Infraestrutura
 Educacional

EST

R.01

ESCALA
 INDICADA

PRANCHA

FORMATO
 A1 (841 X 594)

AGOSTO/2012

02/11

PROJETO PADRÃO - FNDE

MUNICÍPIO - UF:

PROPRIETÁRIO:

ENDEREÇO:

PROPRIETÁRIO

RESP. TÉCNICO

CREA



DLFO

CREA

RA

OBSERVAÇÕES:

QUADRA COBERTA

PROJETO ESTRUTURAL

COORDENAÇÃO
 CGEST - Coordenação
 Geral de Infraestrutura
 Educacional

ESTRUTURA DE CONCRETO
 FORMA DE PAVIMENTO - NÍVEL 000

EST

REVISÃO

ESCALA

PRANCHA

R.00

1/125

03/11

R.00

DATA EMISSÃO

FORMATO

A1 (841 X 594)

R.00

JULHO/2011

PROJETO PADRÃO - FNDE

MUNICÍPIO – UF:

PROPRIETÁRIO:

ENDEREÇO:



PROPRIETÁRIO

RESP. TÉCNICO

CREA

DLFO

CREA

RA

OBSERVAÇÕES:

QUADRA COBERTA

PROJETO ESTRUTURAL

| | | | |
|--|--|---|-----|
| COORDENAÇÃO CGEST - Coordenação Geral de Infraestrutura Educativa | ESTRUTURA DE CONCRETO PLANTA DE LOCAÇÃO | | EST |
| | REVISÃO R.00 R.00 R.00 | ESCALA 1/125 DATA EMISSÃO JULHO/2011 | |
| FORMATO A1 (841 X 594) | | | |

PROJETO PADRÃO - FNDE

MUNICÍPIO – UF:

PROPRIETÁRIO:

ENDEREÇO:

PROPRIETÁRIO

RESP. TÉCNICO

CREA



DLFO

CREA

RA

OBSERVAÇÕES:

QUADRA COBERTA

PROJETO ESTRUTURAL

| | | | |
|--|--|---|-----|
| COORDENAÇÃO CGEST - Coordenação Geral de Infraestrutura Educativa | ESTRUTURA DE CONCRETO PILARES (P1 ao P11) | | EST |
| | REVISÃO R.00 R.00 R.00 | ESCALA 1/125 DATA EMISSÃO JULHO/2011 | |
| FORMATO A1 (841 X 594) | | | |

PROJETO PADRÃO - FNDE

MUNICÍPIO - UF:

PROPRIETÁRIO:

ENDEREÇO:

PROPRIETÁRIO

RESP. TÉCNICO

CREA



DLFO

CREA

RA

OBSERVAÇÕES:

QUADRA COBERTA

PROJETO ESTRUTURAL

COORDENAÇÃO
 CGEST - Coordenação
 Geral de Infraestrutura
 Educacional

ESTRUTURA DE CONCRETO
 PILARES (P12 ao P22)

EST

FORMATO
 A1 (841 X 594)

REVISÃO
 R.00
 R.00
 R.00

ESCALA
 1/125

DATA EMISSÃO
 JULHO/2011

PRANCHA
07/11

PROJETO PADRÃO - FNDE

MUNICÍPIO – UF:

PROPRIETÁRIO:

ENDEREÇO:



PROPRIETÁRIO

RESP. TÉCNICO

CREA

DLFO

CREA

RA

OBSERVAÇÕES:

QUADRA COBERTA

PROJETO ESTRUTURAL

COORDENAÇÃO
 CGEST - Coordenação
 Geral de Infraestrutura
 Educacional

ESTRUTURA DE CONCRETO
 PILARES (P22 ao P30)

EST

REVISÃO
 R.00
 R.00
 R.00

ESCALA
 1/125

DATA EMISSÃO
 JULHO/2011

PRANCHA

08/11

FORMATO
 A1 (841 X 594)

PROJETO PADRÃO - FNDE

MUNICÍPIO – UF:

PROPRIETÁRIO:

ENDEREÇO:

PROPRIETÁRIO

RESP. TÉCNICO

CREA



DLFO

CREA

RA

OBSERVAÇÕES:

QUADRA COBERTA

PROJETO ESTRUTURAL

COORDENAÇÃO
 CGEST - Coordenação
 Geral de Infraestrutura
 Educacional

ESTRUTURA DE CONCRETO
 SAPATAS

EST

REVISÃO

R.00

R.00

R.00

ESCALA

1/125

DATA EMISSÃO

JULHO/2011

PRANCHA

09/11

FORMATO

A1 (841 X 594)

PROJETO PADRÃO - FNDE

MUNICÍPIO - UF:

PROPRIETÁRIO:

ENDEREÇO:



PROPRIETÁRIO

RESP. TÉCNICO

CREA

DLFO

CREA

RA

OBSERVAÇÕES:

QUADRA COBERTA

PROJETO ESTRUTURAL

| | | | |
|--|--|---|-----|
| COORDENAÇÃO CGEST - Coordenação Geral de Infraestrutura Educativa | ESTRUTURA DE CONCRETO VIGAS - NÍVEL 000 | | EST |
| | REVISÃO R.00 R.00 R.00 | ESCALA 1/125 DATA EMISSÃO JULHO/2011 | |
| FORMATO A1 (841 X 594) | | | |

PROJETO PADRÃO - FNDE

MUNICÍPIO - UF:

PROPRIETÁRIO:

ENDEREÇO:



PROPRIETÁRIO

RESP. TÉCNICO

CREA

DLFO

CREA

RA

OBSERVAÇÕES:

QUADRA COBERTA

PROJETO ESTRUTURAL

COORDENAÇÃO
 CGEST - Coordenação
 Geral de Infraestrutura
 Educacional

ESTRUTURA DE CONCRETO
 VIGAS - NÍVEL 320

EST

FORMATO
 A1 (841 X 594)

REVISÃO
 R.00
 R.00
 R.00

ESCALA
 1/125

DATA EMISSÃO
 JULHO/2011

PRANCHA

11/11

