

Jose Ivanildo Sombra
Jose Ivanildo Sombra
 ENG.º CIVIL
 CREA 4468 D 9ª ZONA
 RNP 0601469240

PREFEITURA MUNICIPAL DE QUIXERÊ-CE			
OBJETO		PAVIMENTAÇÃO EM PARALELEPÍPEDO NAS RUAS DA SEDE - BAIRRO CENTRO	
CONTEUDO		RUA MESTRE SALES RUA PROFESSORA ELIZA BRITO	
LOCAL	MUNICÍPIO	ESTADO	
SEDE - BAIRRO CENTRO	QUIXERÊ	CEARÁ	
ESCALA	DATA	FRANCHA	ARQUIVO
1/2000	ABRIL / 2014	01/15	




Sarjeta


Meio fio

Paralelepípedo

Passeio

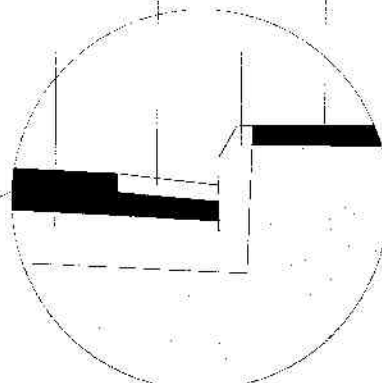

01 DETALHE MEIO FIO
ESC: S/E

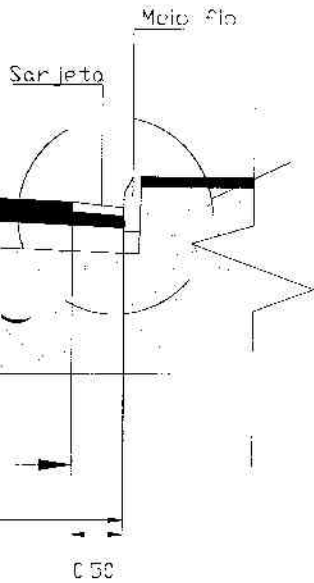

PREFEITURA MUNICIPAL DE QUIXERÊ-CE

OBJETO PAVIMENTAÇÃO EM PARALELEPÍPEDO NAS RUAS DA SEDE - BAIRRO CENTRO

CONTEUDO RUA MESTRE SALES
RUA PROFESSORA ELIZA BRITO

LOCAL SEDE - BAIRRO CENTRO

MUNICÍPIO QUIXERÊ

ESTADO CEARÁ


ESCALA 1/2000

DATA ABRIL / 2014

PRANCHA 02/15

ARQUIVO

José Ivanildo Sombra
José Ivanildo Sombra
ENGº CIVIL
CREA 4468 D 9ª ZONA
RNP 0801469240

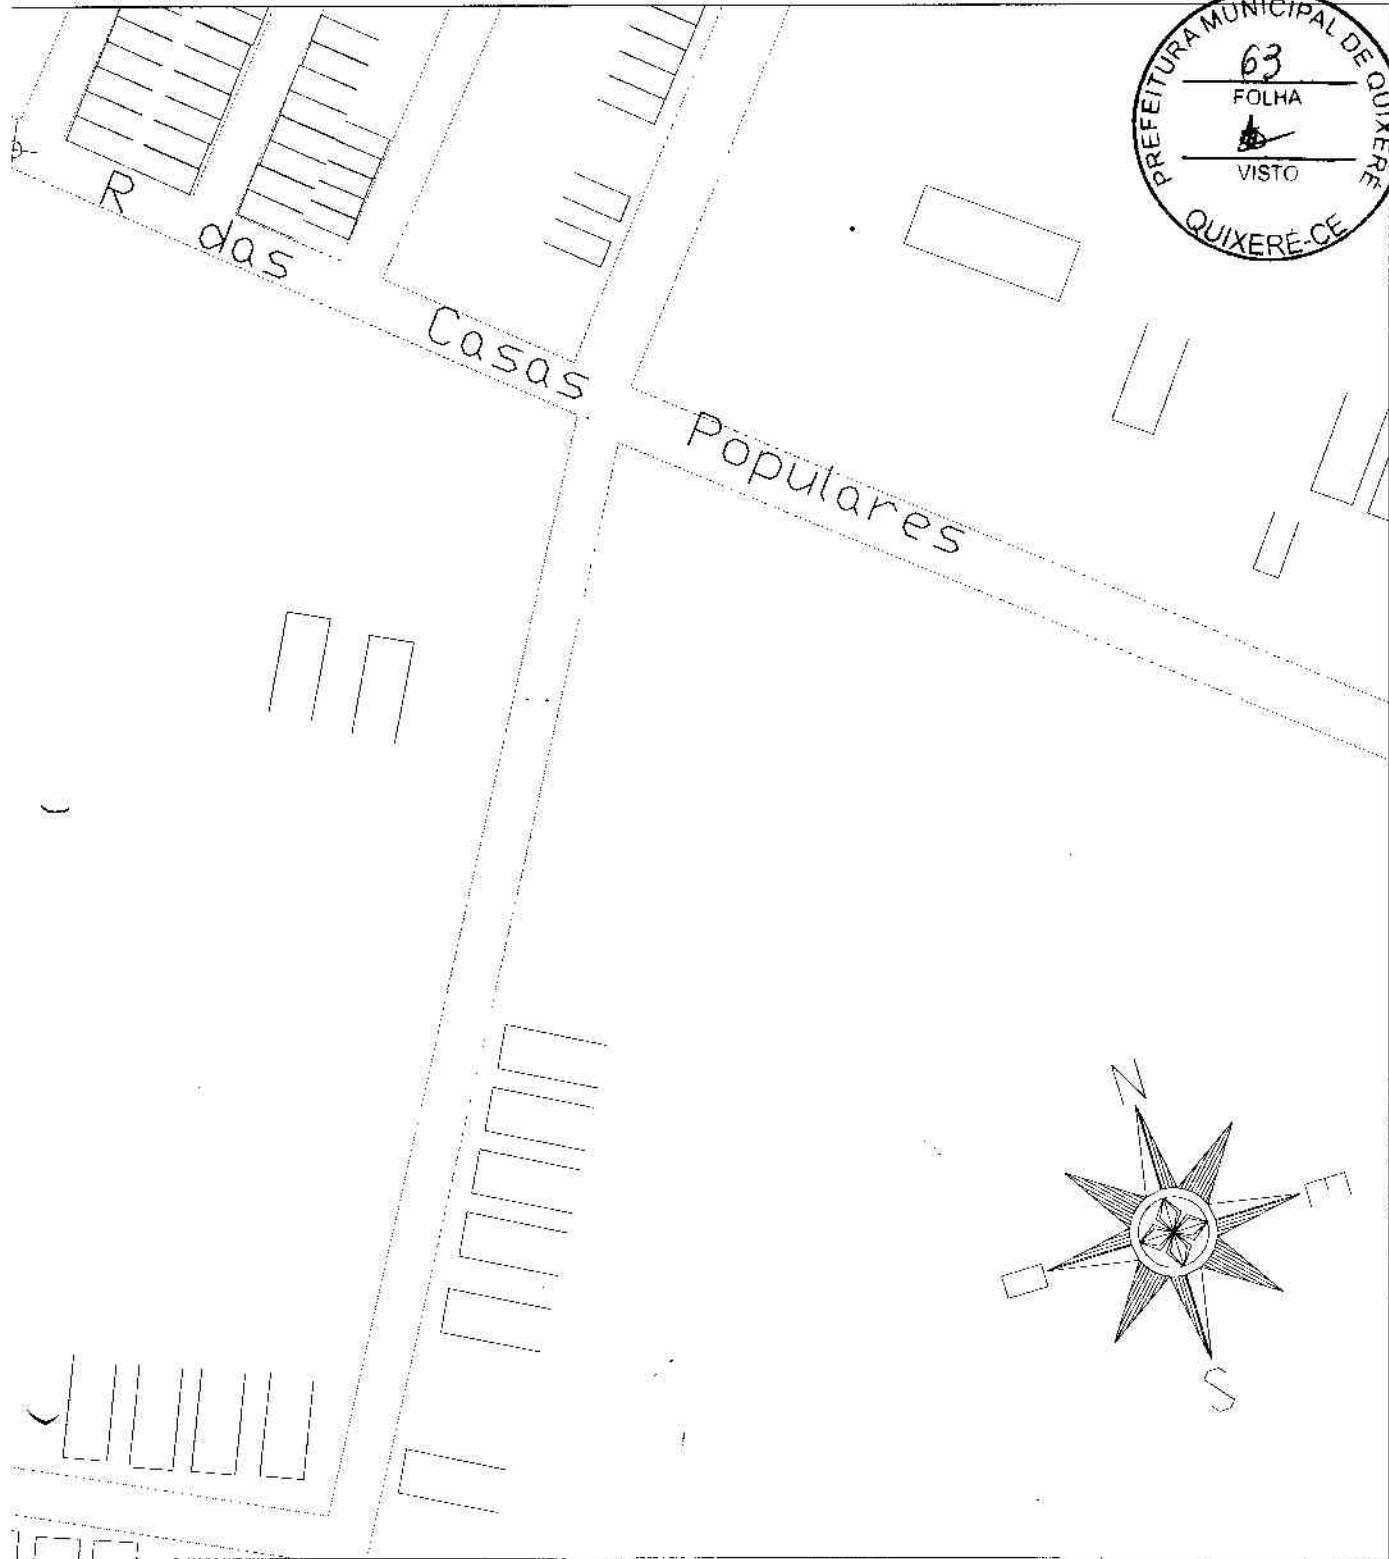

Manoel
José Ivanildo Sombra
ENGº CIVIL
CREA 4468 D 9ª ZONA
RNP 0601469240


PREFEITURA MUNICIPAL DE QUIXERÉ-CE

OBJETO PAVIMENTAÇÃO EM PARALELEPÍPEDO NAS RUAS DA SEDE - BAIRRO CENTRO


CONTEUDO RUA MANOEL GONÇALVES

LOCAL SEDE - BAIRRO CENTRO	MUNICÍPIO QUIXERÉ	ESTADO CEARÁ
--------------------------------------	-----------------------------	------------------------

ESCALA 1/2000	DATA ABRIL / 2014	PRANCHA 03/15	ARQUIVO
-------------------------	-----------------------------	-------------------------	----------------

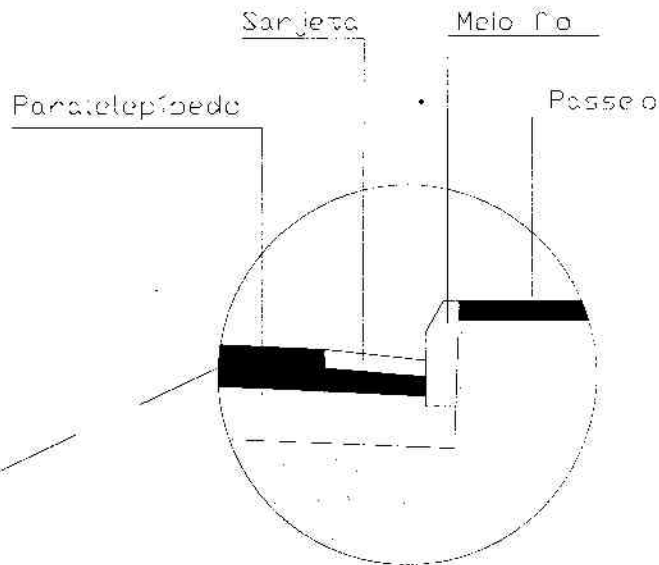

01 DETALHE MEIO FIO
ESC: S/E

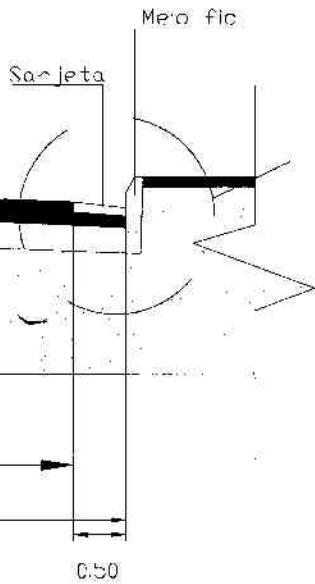

PREFEITURA MUNICIPAL DE QUIXERÊ-CE


OBJETO PAVIMENTAÇÃO EM PARALELEPÍPEDO NAS RUAS DA SEDE - BAIRRO CENTRO

CONTEUDO RUA MANOEL GONÇALVES

LOCAL SEDE - BAIRRO CENTRO	MUNICÍPIO QUIXERÊ	ESTADO CEARÁ
-------------------------------	----------------------	-----------------

ESCALA 1/2000	DATA ABRIL / 2014	PRANCHA 04/15	ARQUIVO
------------------	----------------------	------------------	---------

Jose Ivanildo Sombra
Jose Ivanildo Sombra
 ENGº CIVIL
 CREA 4468 0 3ª ZONA
 RNP 0601469240

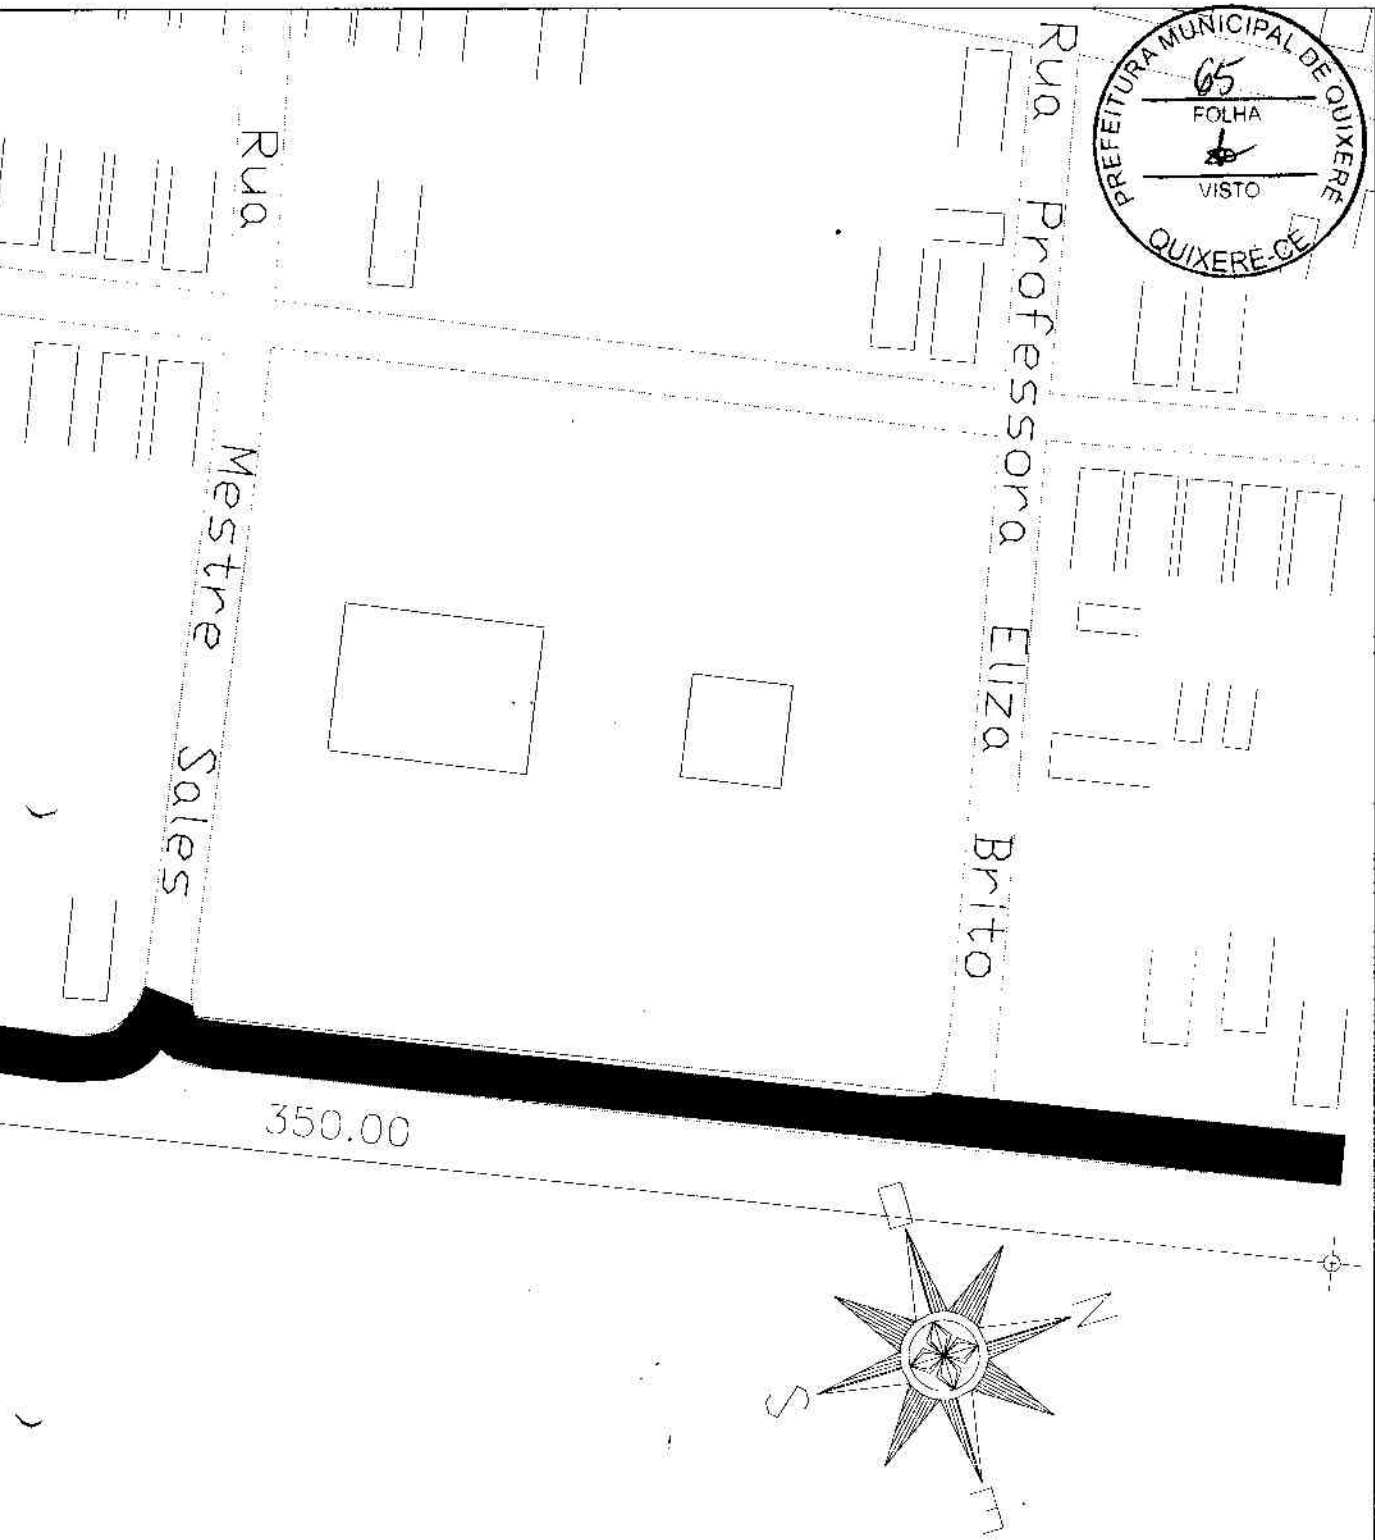

Jose Ivanildo
José Ivanildo Sombra
ENGº CIVIL
CREA 4468 D 9ª ZONA
RNP 0601469240

PREFEITURA MUNICIPAL DE QUIXERÉ-CE

OBJETO PAVIMENTAÇÃO EM PARALELEPÍPEDO NAS RUAS DA SEDE - BAIRRO CENTRO

CONTEÚDO RUA JOSÉ GONÇALVES F. LIMA

LOCAL SEDE - BAIRRO CENTRO	MUNICÍPIO QUIXERÉ	ESTADO CEARÁ
--------------------------------------	-----------------------------	------------------------



ESCALA 1/2000	DATA ABRIL / 2014	PRANCHA 05/15	ARQUIVO
-------------------------	-----------------------------	-------------------------	----------------



Sarjeta Meio fio

Paralelepípedo

Passeio

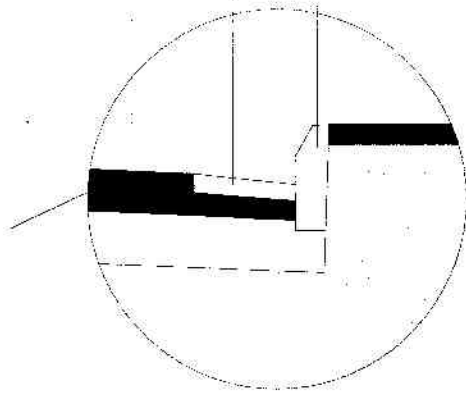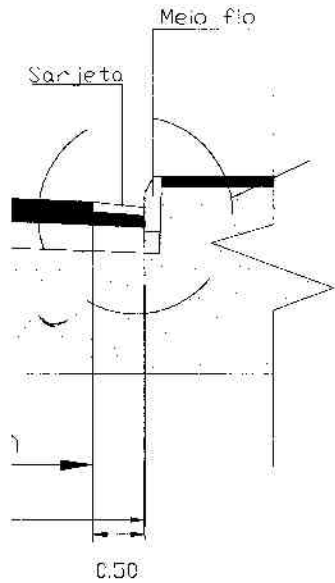

01 DETALHE MEIO FIO
ESC: S/E



Jose Ivanildo Sombra
Jose Ivanildo Sombra
 ENG^o CIVIL
 CREA 4468 D 9^a ZONA
 RNP 0601469240

PREFEITURA MUNICIPAL DE QUIXERÊ-CE

OBJETO PAVIMENTAÇÃO EM PARALELEPÍPEDO NAS RUAS DA SEDE - BAIRRO CENTRO

CONTEUDO RUA JOSÉ GONÇALVES F. LIMA

LOCAL SEDE - BAIRRO CENTRO	MUNICÍPIO QUIXERÊ	ESTADO CEARÁ
ESCALA 1/2000	DATA ABRIL / 2014	PRANCHA 06/15
ARQUIVO		

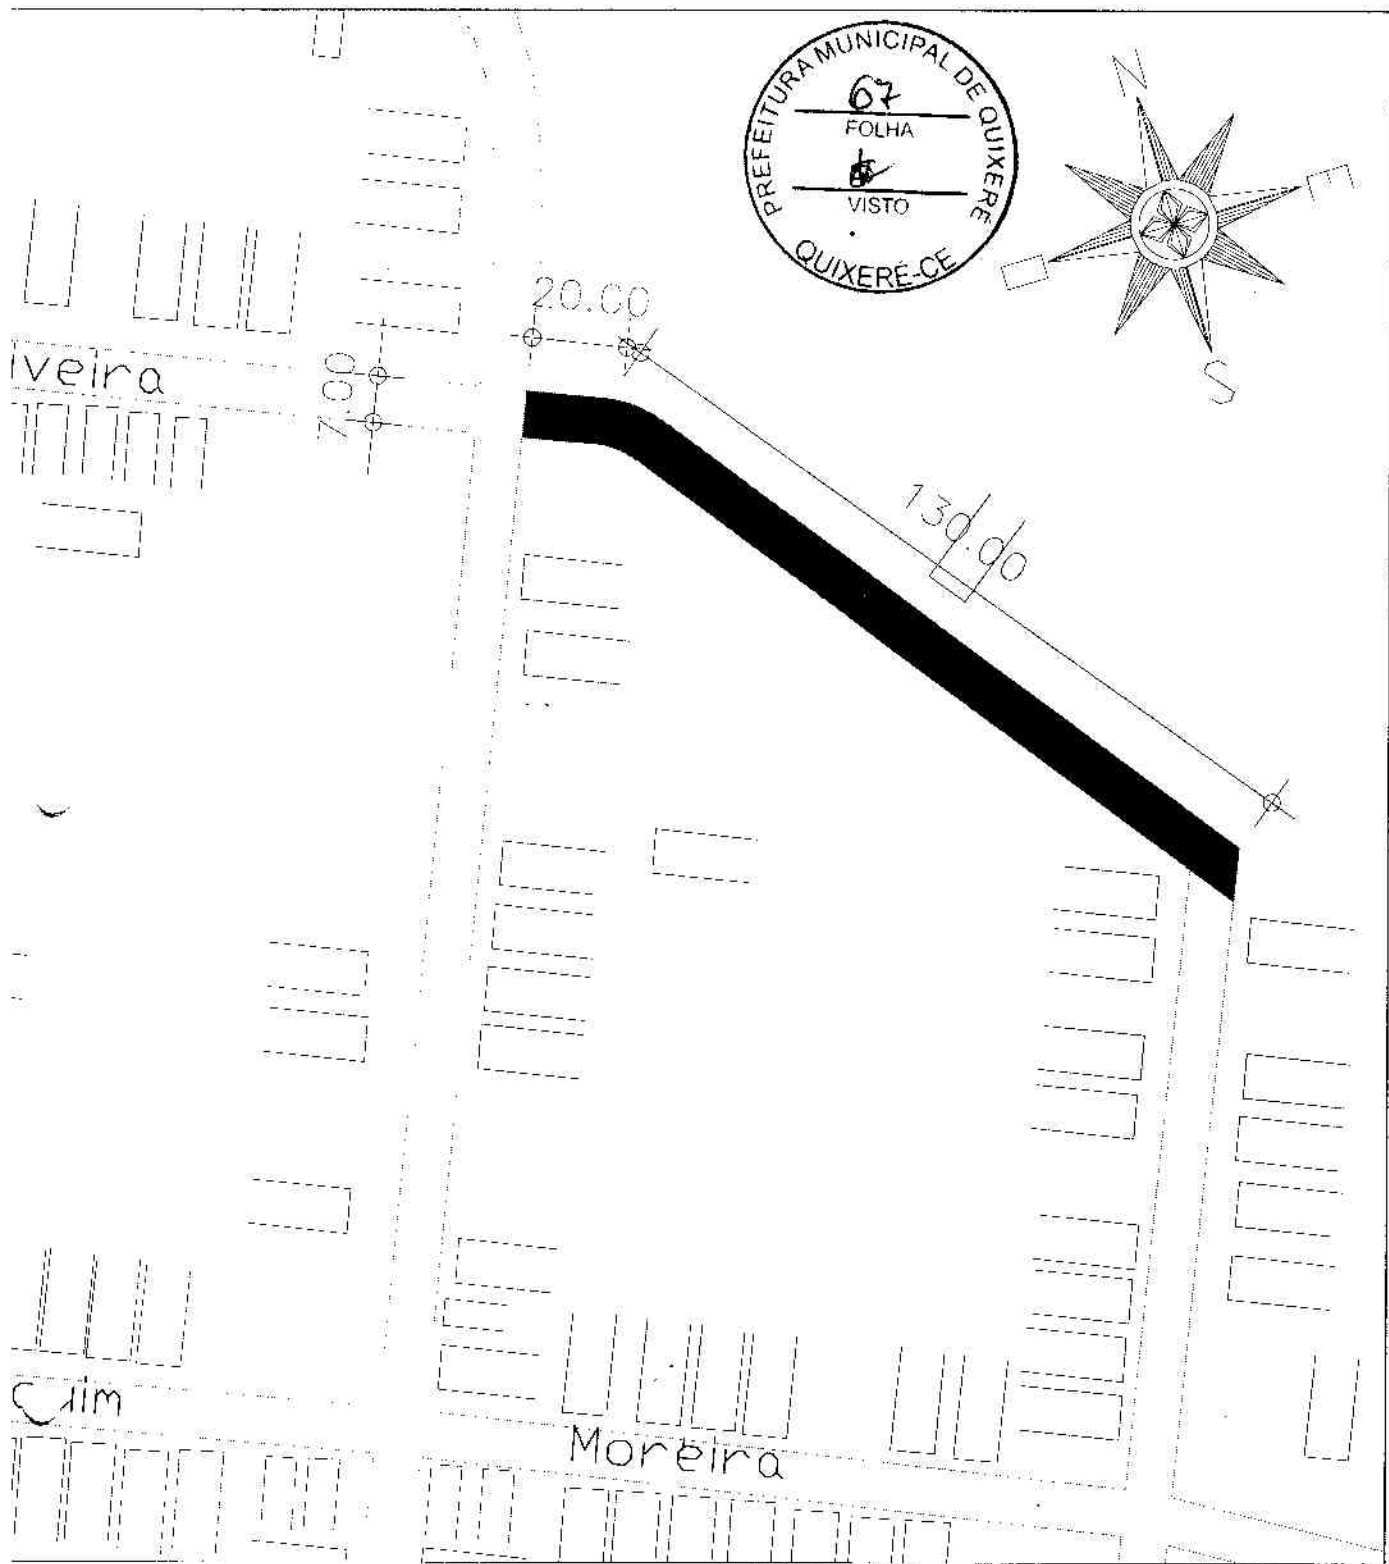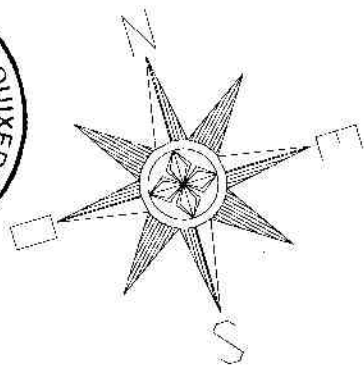

PREFEITURA MUNICIPAL DE QUIXERÊ-CE

OBJETO PAVIMENTAÇÃO EM PARALELEPÍEDO NAS RUAS DA SEDE - BAIRRO CENTRO

CONTEUDO RUA MESTRE SALES
RUA PROFESSORA ELIZA BRITO

LOCAL SEDE - BAIRRO CENTRO

MUNICÍPIO QUIXERÊ

ESTADO CEARÁ



ESCALA 1/2000

DATA ABRIL / 2014

PRANCHA 07/15

ARQUIVO

Josevanildo
Josevanildo Sombra
ENG° CIVIL
CREA 4468 D 9° ZONA
RNP 0601469240

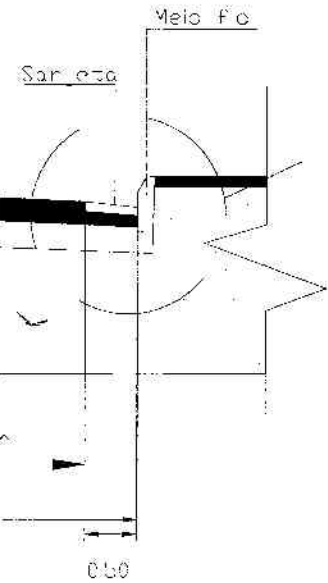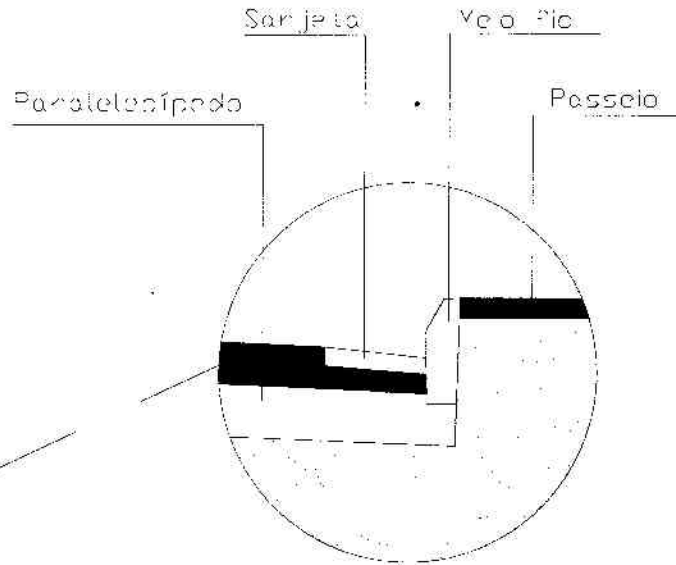

01 DETALHE MEIO FIO
ESC: S/E



José Ivanildo Sombra
José Ivanildo Sombra
 ENG^o CIVIL
 CREA 4468 D 9^a ZONA
 RNP 0601469240

PREFEITURA MUNICIPAL DE QUIXERÉ-CE

OBJETO PAVIMENTAÇÃO EM PARALELEPÍPEDO NAS RUAS DA SEDE - BAIRRO CENTRO

CONTEUDO RUA JOÃO BATISTA OLIVEIRA

LOCAL SEDE - BAIRRO CENTRO	MUNICÍPIO QUIXERÉ	ESTADO CEARÁ
ESCALA 1/2000	DATA ABRIL / 2014	PRANCHA 08/15
		ARQUIVO

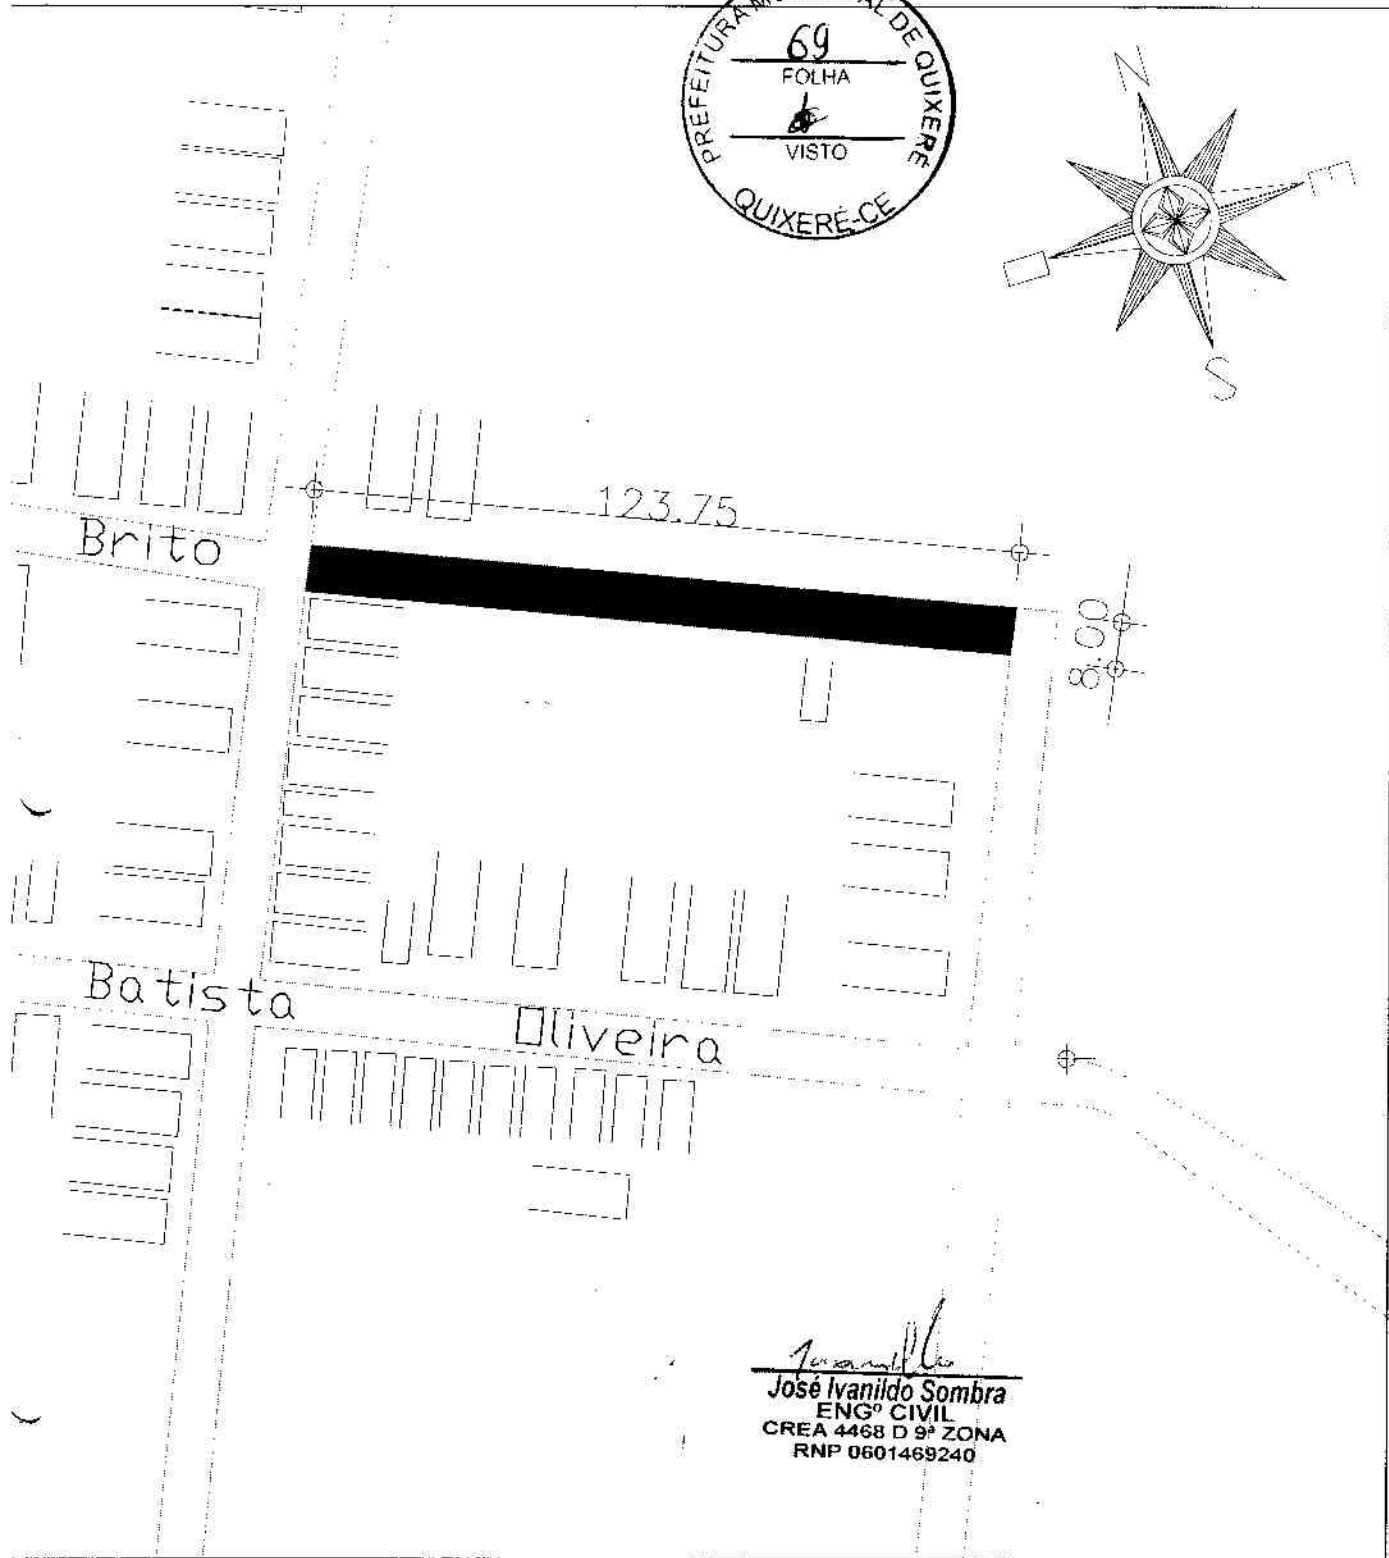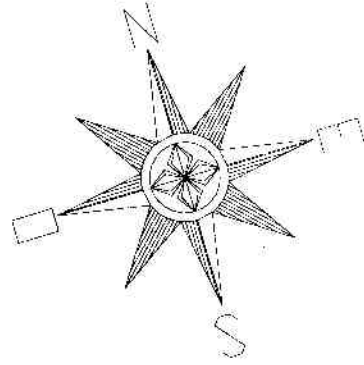

José Ivanildo Sombra
José Ivanildo Sombra
ENG^o CIVIL
CREA 4468 D 9^a ZONA
RNP 0601469240

PREFEITURA MUNICIPAL DE QUIXERÊ-CE

OBJETO PAVIMENTAÇÃO EM PARALELEPÍPEDO NAS RUAS DA SEDE - BAIRRO CENTRO


CONTEUDO RUA CEL. JOSÉ BRITO

LOCAL SEDE - BAIRRO CENTRO	MUNICÍPIO QUIXERÊ	ESTADO CEARÁ
-------------------------------	----------------------	-----------------


ESCALA 1/2000	DATA ABRIL / 2014	PRANCHA 09/15	ARQUIVO
------------------	----------------------	------------------	---------



Paralelepípedo Sarjeta Meio fio Passarela

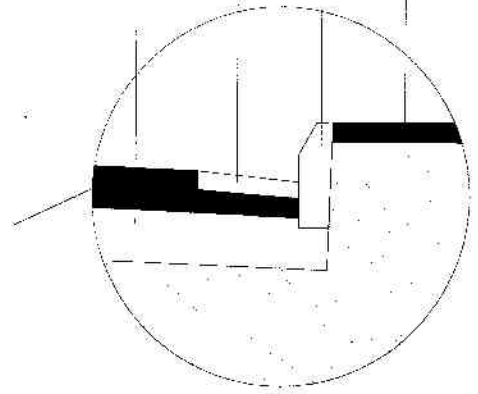


01 DETALHE MEIO FIO
ESC: S/E

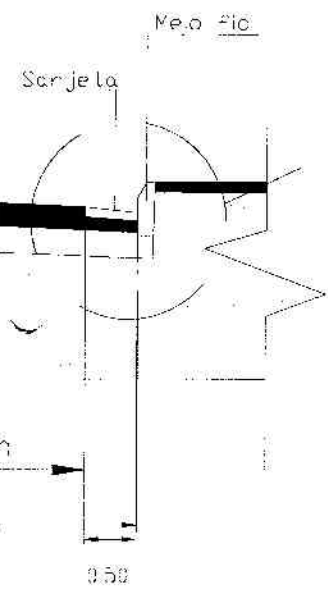

Jose Ivanildo Sombra
José Ivanildo Sombra
 ENG^o CIVIL
 CREA 4468 D 9^a ZONA
 RNP 0601469240

PREFEITURA MUNICIPAL DE QUIXERÉ-CE			
OBJETO		PAVIMENTAÇÃO EM PARALELEPÍPEDO NAS RUAS DA SEDE - BAIRRO CENTRO	
CONTEUDO		RUA CEL. JOSÉ BRITO	
LOCAL	MUNICÍPIO	ESTADO	
SEDE - BAIRRO CENTRO	QUIXERÉ	CEARÁ	
ESCALA	DATA	PRANCHA	ARQUIVO
1/2000	ABRIL / 2014	10/15	

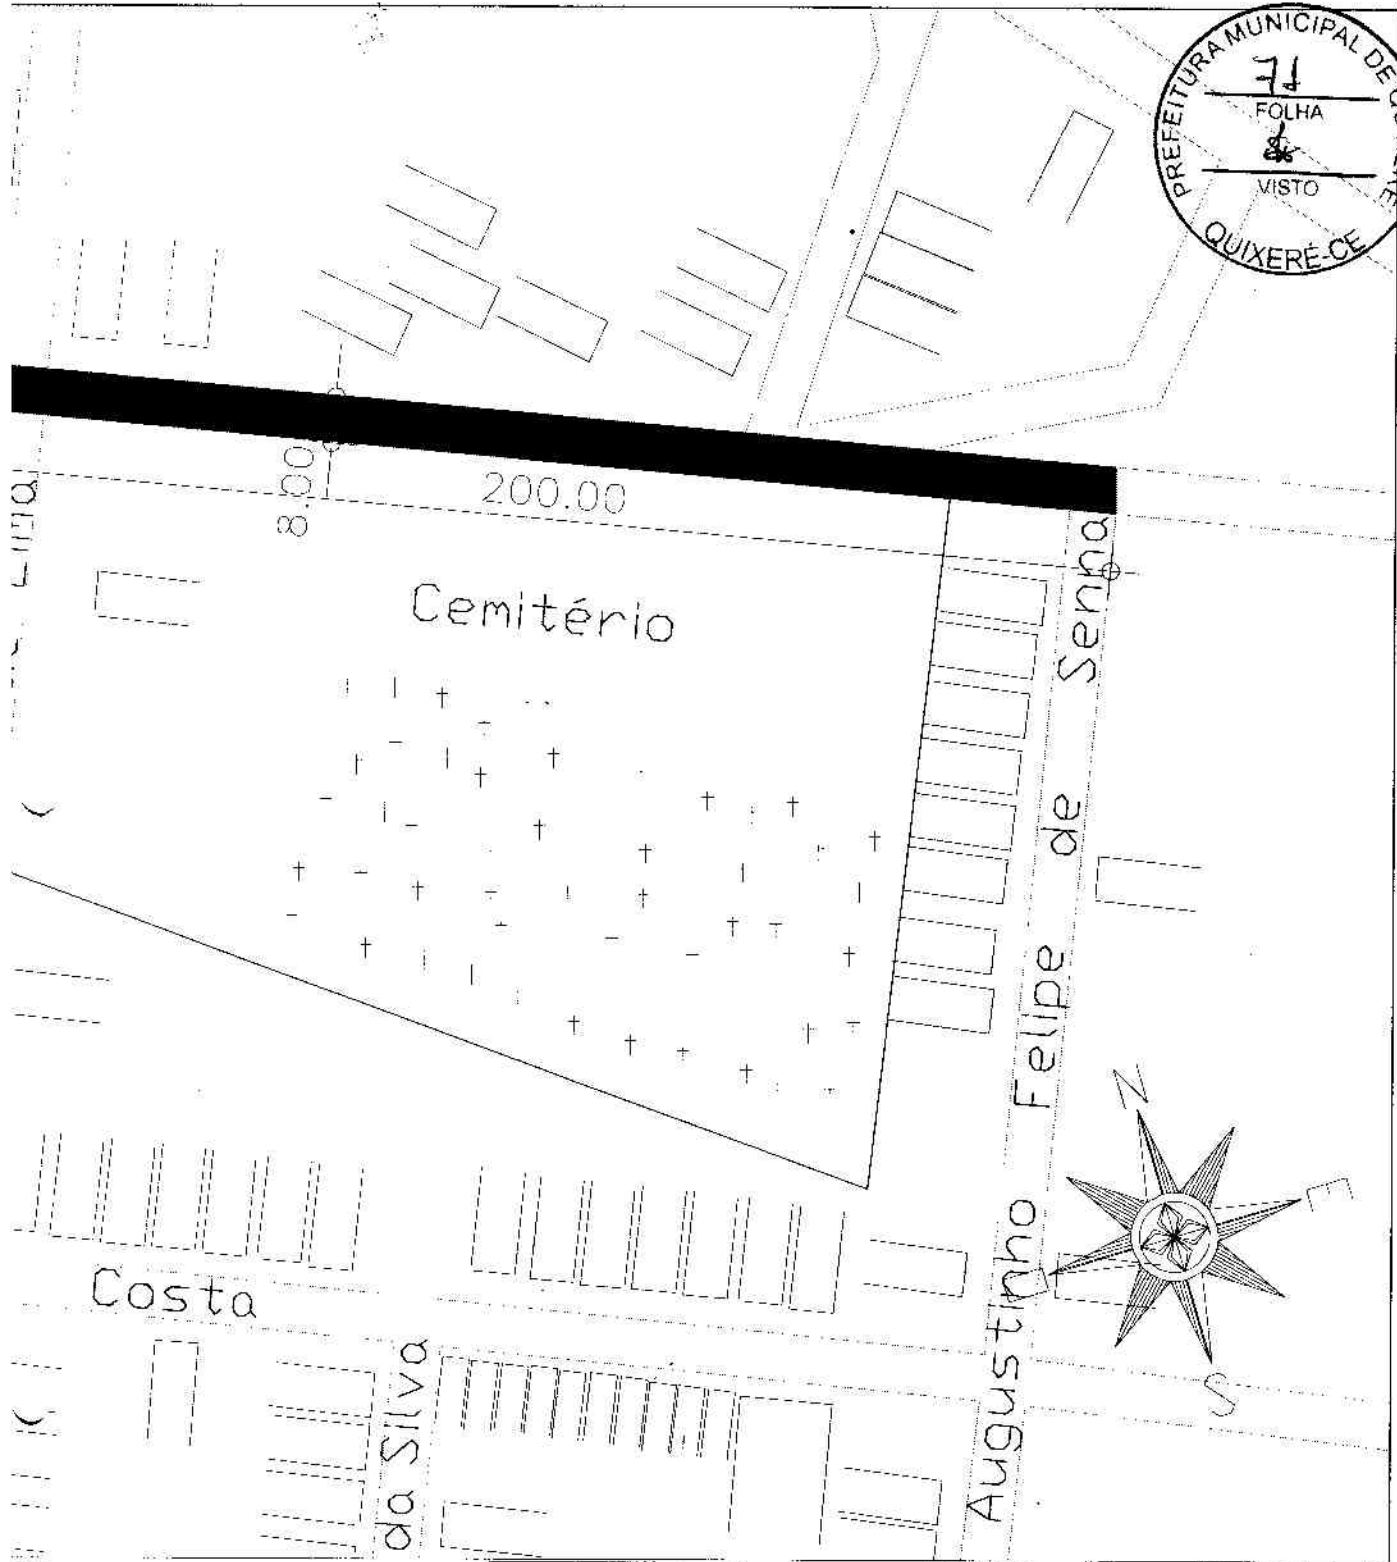


Jose Ivanildo Sombra
Jose Ivanildo Sombra
 ENG° CIVIL
 CREA 4468 D 9ª ZONA
 RNP 0601469240


PREFEITURA MUNICIPAL DE QUIXERÊ-CE			
OBJETO		PAVIMENTAÇÃO EM PARALELEPÍPEDO NAS RUAS DA SEDE - BAIRRO CENTRO	
CONTEUDO		RUA PADRE ZACARIAS	
LOCAL	MUNICÍPIO	ESTADO	
SEDE - BAIRRO CENTRO	QUIXERÊ	CEARÁ	
ESCALA	DATA	PRANCHA	ARQUIVO
1/2000	ABRIL / 2014	11/15	



Paralelepípedo Sarjeta Meio Fio Passeio

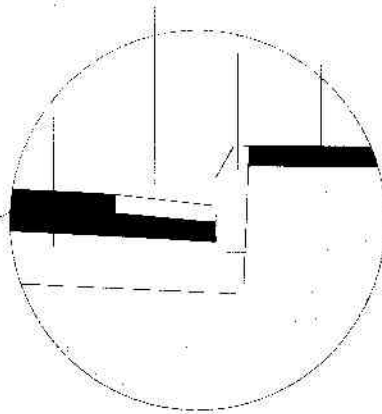


01 DETALHE MEIO FIO
ESC: S/E

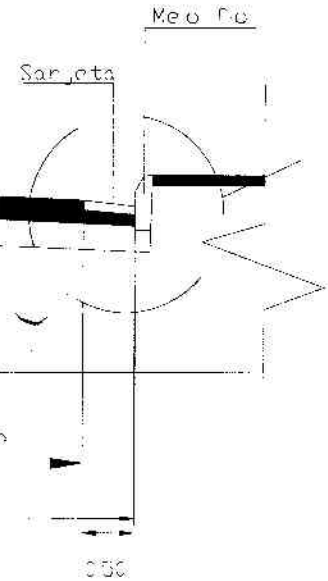

Jose Ivanildo Sombra
Jose Ivanildo Sombra
 ENG° CIVIL
 CREA 4468 D 9ª ZONA
 RNP 0601469240

PREFEITURA MUNICIPAL DE QUIXERÊ-CE			
OBJETO PAVIMENTAÇÃO EM PARALELEPÍPEDO NAS RUAS DA SEDE - BAIRRO CENTRO			
CONTEUDO RUA PADRE ZACARIAS			
LOCAL SEDE - BAIRRO CENTRO	MUNICÍPIO QUIXERÊ	ESTADO CEARÁ	
ESCALA 1/2000	DATA ABRIL / 2014	PRANCHA 12/15	ARQUIVO

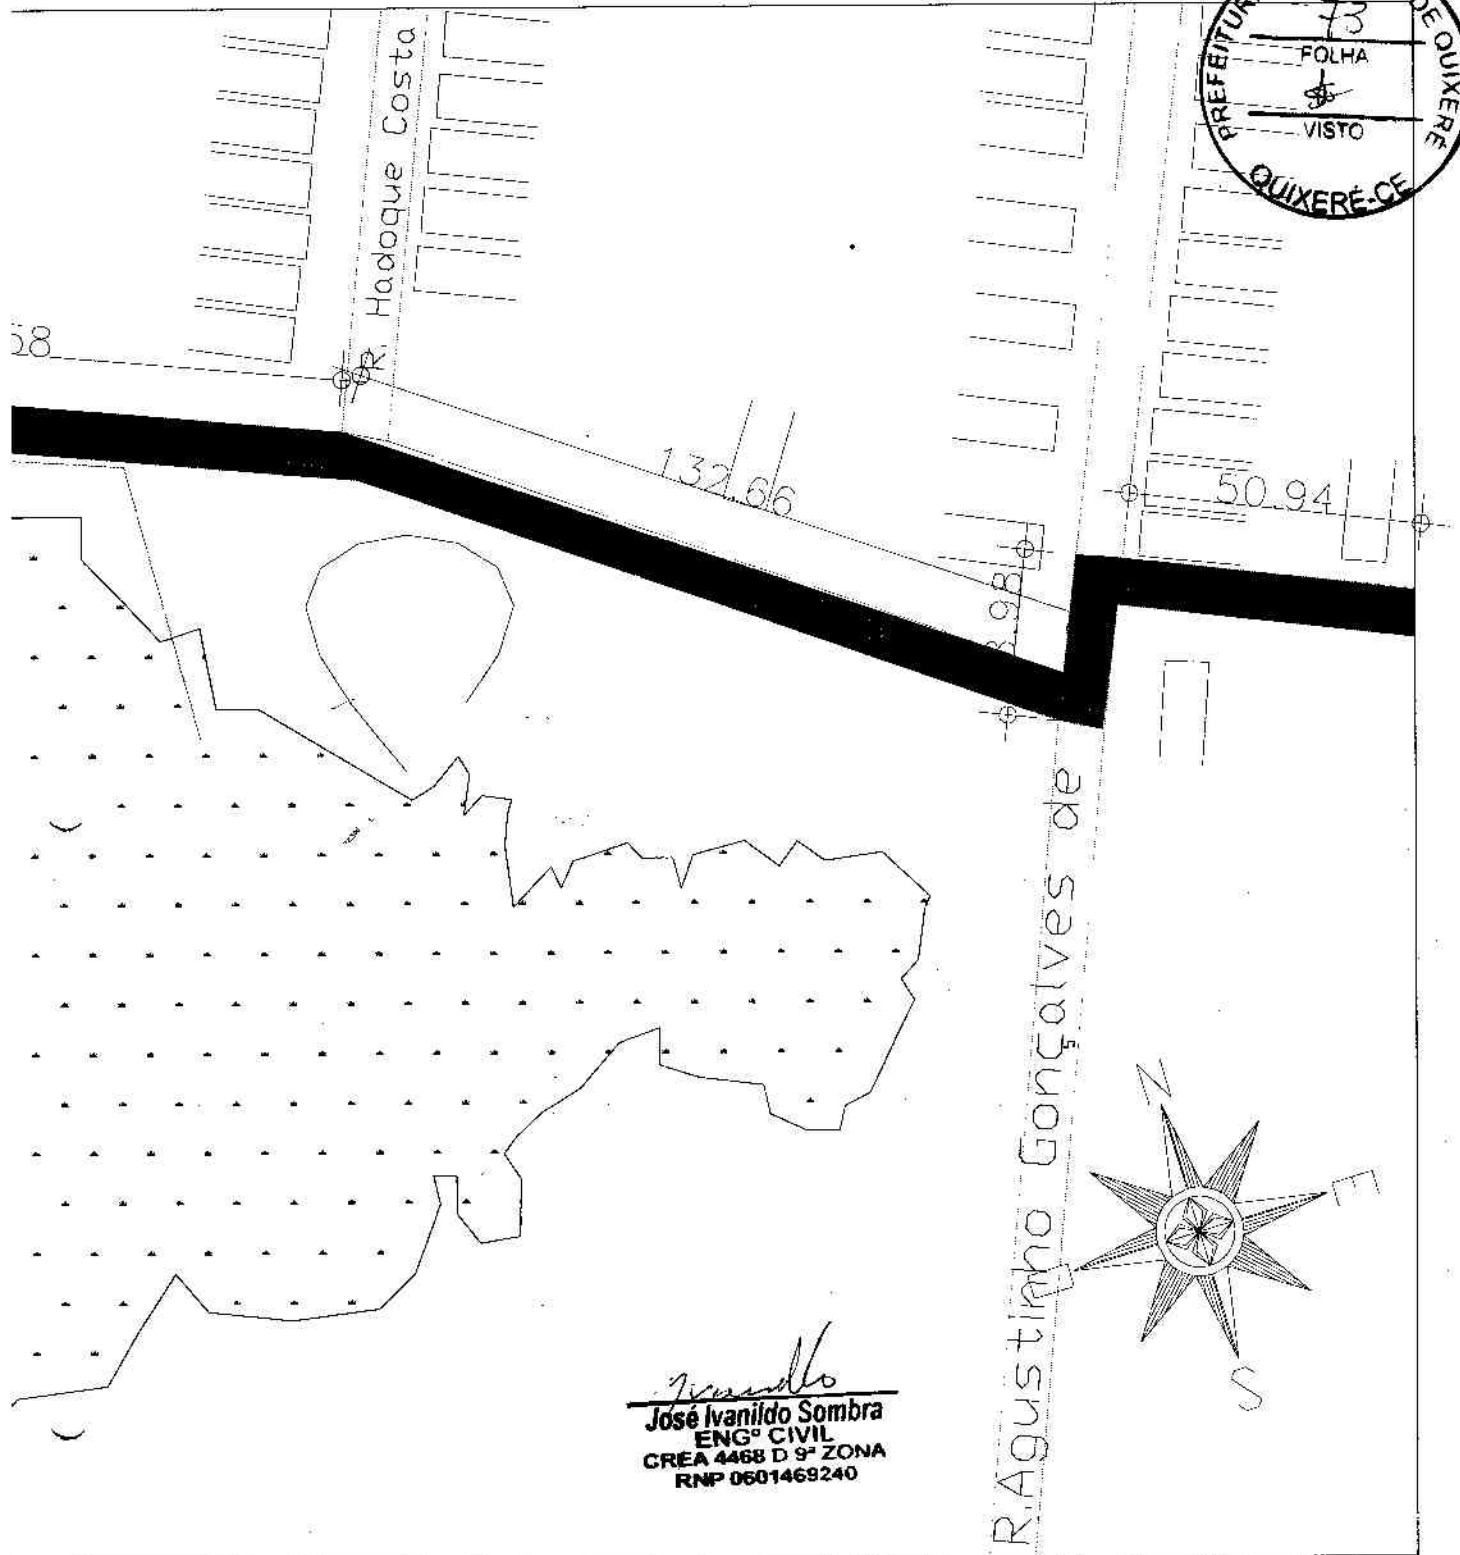


José Ivanildo
José Ivanildo Sombra
ENGº CIVIL
CREA 4468 D 9ª ZONA
RNP 0601469240


PREFEITURA MUNICIPAL DE QUIXERÉ-CE			
OBJETO PAVIMENTAÇÃO EM PARALELEPÍPEDO NAS RUAS DA SEDE - BAIRRO CENTRO			
CONTEUDO RUA NOÉ VIANA			
LOCAL SEDE - BAIRRO CENTRO	MUNICÍPIO QUIXERÉ	ESTADO CEARÁ	
ESCALA 1/2000	DATA ABRIL / 2014	PRANCHA 13/15	ARQUIVO



Paralelepípedo Sarjeta Meio fio Passeio

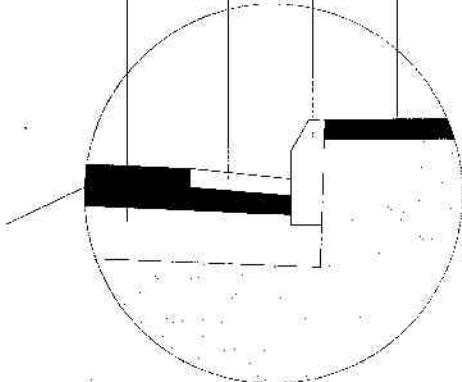


01 DETALHE MEIO FIO
ESC: S/L

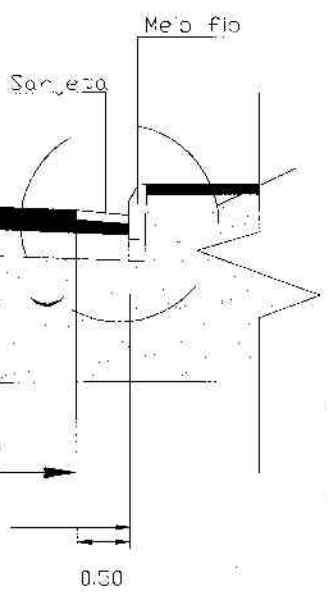


José Ivanildo Sombra
José Ivanildo Sombra
 ENG° CIVIL
 CREA 4468 D 9ª ZONA
 RNP 0601469240

PREFEITURA MUNICIPAL DE QUIXERÊ-CE

OBJETO PAVIMENTAÇÃO EM PARALELEPÍPEDO NAS RUAS DA SEDE - BAIRRO CENTRO			
CONTEUDO RUA NOÉ VIANA			
LOCAL SEDE - BAIRRO CENTRO	MUNICÍPIO QUIXERÊ	ESTADO CEARÁ	
ESCALA 1/2000	DATA ABRIL / 2014	PRANCHA 15/15	ARQUIVO

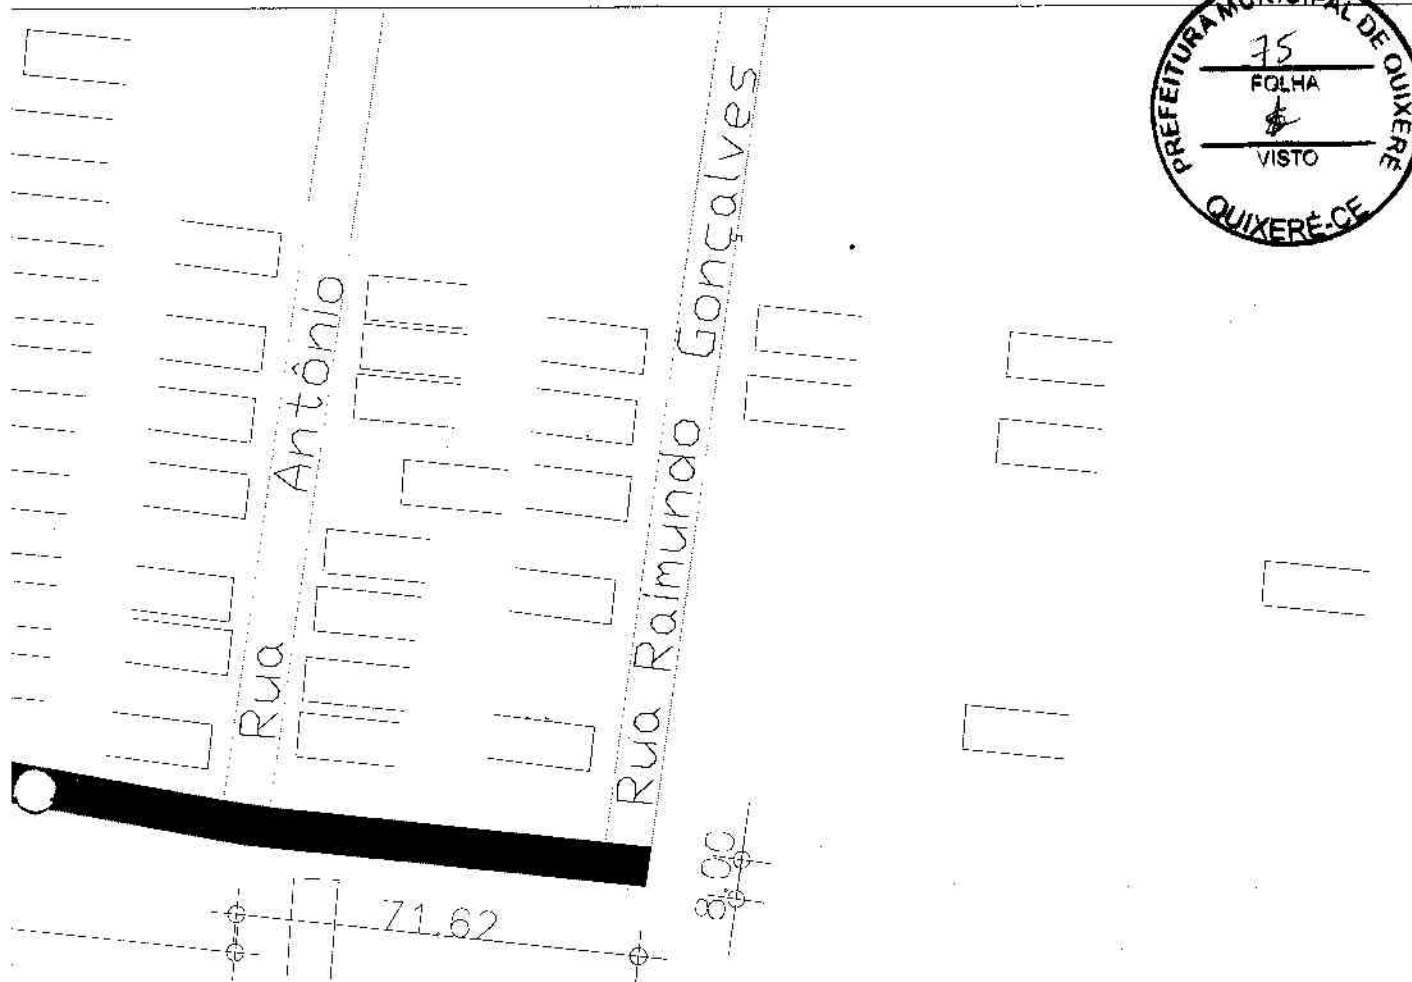

Jose Ivanildo Sombra
Jose Ivanildo Sombra
 ENG.º CIVIL
 CREA 4468 D 9ª ZONA
 RNP 0601469240

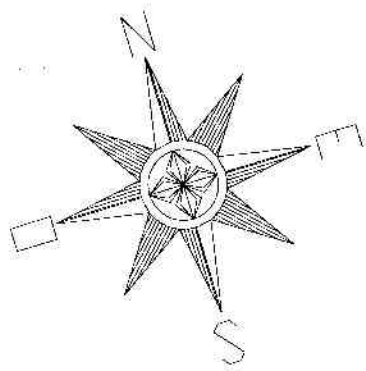

PREFEITURA MUNICIPAL DE QUIXERÉ-CE			
OBJETO		PAVIMENTAÇÃO EM PARALELEPÍEDO NAS RUAS DA SEDE - BAIRRO CENTRO	
CONTEUDO		RUA NOÉ VIANA	
LOCAL	MUNICÍPIO	ESTADO	
SEDE - BAIRRO CENTRO	QUIXERÉ	CEARÁ	
ESCALA	DATA	PRANCHA	ARQUIVO
1/2000	ABRIL / 2014	14/15	




José Ivanildo Sombra
ENGº CIVIL
CREA 4468 D 9ª ZONA
RNP 0601469240

PREFEITURA MUNICIPAL DE QUIXERÉ-CE

OBJETO PAVIMENTAÇÃO EM PARALELEPÍPEDO NAS RUAS DA SEDE -
BAIRRO CENTRO

CONTEUDO LEVANTAMENTO PLANIALTIMÉTRICO

LOCAL
SEDE

MUNICÍPIO
QUIXERÉ

ESTADO

CEARÁ

ESCALA
1/2000

DATA
ABRIL / 2014

PRANCHA
02/02

ARQUIVO

70.500

70.000



Jose Ivanildo Sombra
 José Ivanildo Sombra
 ENGº CIVIL
 CREA 4468 D 9ª ZONA
 RNP 0601469240

PREFEITURA MUNICIPAL DE QUIXERÉ-CE			
OBJETO		PAVIMENTAÇÃO EM PARALELEPÍEDO NAS RUAS DA SEDE - BAIRRO CENTRO	
CONTEUDO		LEVANTAMENTO PLANIALTIMÉTRICO	
LOCAL SEDE	MUNICÍPIO QUIXERÉ	ESTADO CEARÁ	
ESCALA 1/2000	DATA ABRIL / 2014	PRANCHA 01/02	ARQUIVO