


1/30 FONTE DO GRADIL


1/20

CENTRO DE EDUCAÇÃO I

DETALHES- GRADIL

DES

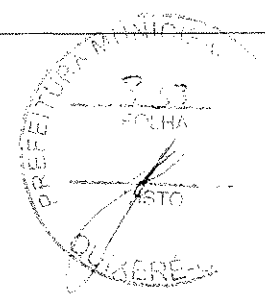

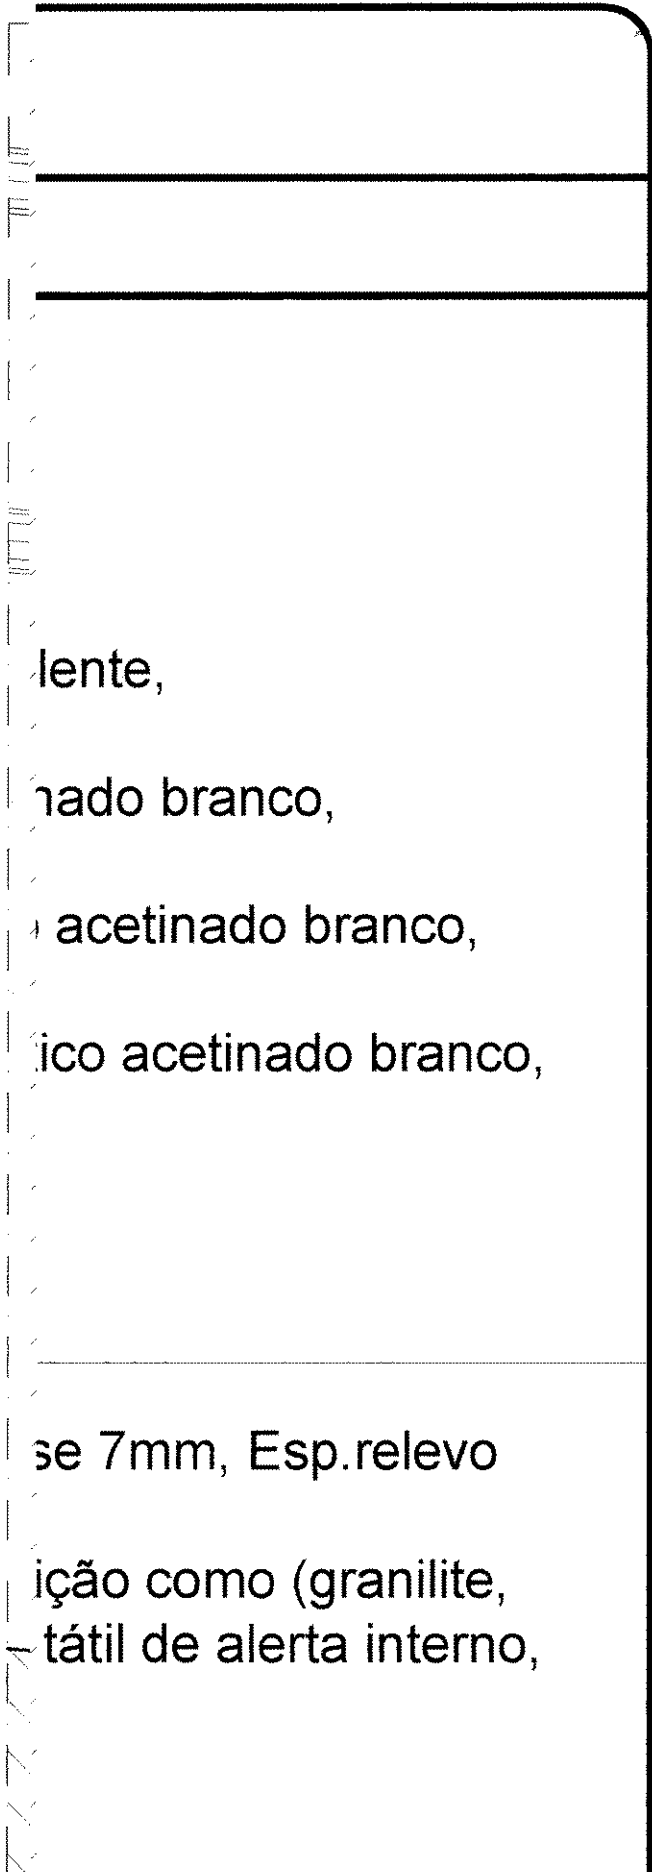

lente,

lado branco,

acetinado branco,

lido acetinado branco,


se 7mm, Esp.relevo

ção como (granilite,
tátil de alerta interno,

e Esp. do relevo 3mm

CENTRO DE EDUCAÇÃO I

DETALHAMENTO GUARDA-CORPO/CO

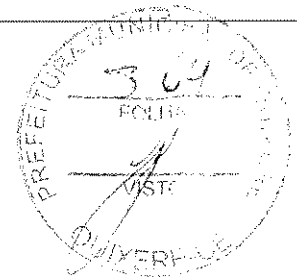

ES

, ou

equivalente,

SE
PARAF
0,08X0

acetinado branco, da Iquine,

ntético acetinado branco,

é sintético acetinado branco,

da base 7mm, Esp.relevo

omposição como (granilite,
que o tátil de alerta interno,

é 2mm e Esp. do relevo 3mm

CENTRO DE EDUCAÇÃO I


DETALHAMENTO GUARDA-CORPO/CC



REVISÃO	ASSUNTO	DESENHO	DATA
---------	---------	---------	------

PAGO

APROVO



CONSELHO PROFISSIONAL

PROPRIETÁRIO

PROJETO

PROJETO

CONSTRUÇÃO



GOVERNO DO ESTADO DO CEARÁ

**SEINFRA - SECRETARIA DA INFRAESTRUTURA
DAE - DEPARTAMENTO DE ARQUITETURA E ENGENHARIA**

PROJETO:

CENTRO DE EDUCAÇÃO INFANTIL - ESCOLA PADRÃO 04 SALAS

INTERESSADO:

SEDUC

ENDEREÇO:

MUNICÍPIO:

AUTOR: LEONARDO FONTENELLE COSTA

CONSELHO: CE 8829

TELEFONE: . EMAIL: .

AUTOR: . CONSELHO: .

TELEFONE: . EMAIL: .

ÁREA TÉCNICA:

ARQUITETURA

ETAPA:

PROJETO EXECUTIVO

CONTEÚDO:

PAGINAÇÃO DAS JANELAS J1, J2, J3, J4, J5, J6, J7, J8, J9 E J10

ESCALA:

1 / 50

RESERVA DE PROPRIEDADE INTELECTUAL

A PROPRIEDADE INTELECTUAL DO PRESENTE PROJETO É RESERVADA AO SEUS AUTORES, DE ACORDO COM A LEGISLAÇÃO PERTINENTE. O USO DESTES PROJETO OU DE QUALQUER DE SEUS ELEMENTOS, QUE NÃO FORAM OS DETERMINADOS, SERÃO CONSIDERADOS COMO APROPRIAÇÃO ILÍCITA E SERÃO APLICADAS AS LEIS QUE DEFENDEM DITOS DIREITOS A TODOS OS EFEITOS

DESENHO:

Eline

DATA:

FEVEREIRO / 2013

REVISÃO:

ARQUIVO:

11 - ESQUADRIAS.DWG

**ARQ
11 00**

REVISÃO	ASSUNTO	DESENHO	DATA



PAGO

APROVO

CONSELHO PROFISSIONAL

PROPRIETÁRIO

PROJETO

PROJETO

CONSTRUÇÃO



GOVERNO DO ESTADO DO CEARÁ

**SEINFRA - SECRETARIA DA INFRAESTRUTURA
DAE - DEPARTAMENTO DE ARQUITETURA E ENGENHARIA**

PROJETO:
CENTRO DE EDUCAÇÃO INFANTIL - ESCOLA PADRÃO 04 SALAS

INTERESSADO:
SEDOC

ENDEREÇO:

MUNICÍPIO:

AUTOR: LEONARDO FONTENELLE COSTA

TELEFONE: . EMAIL: .

AUTOR: .

TELEFONE: . EMAIL: .

CONSELHO: CE 8829

CONSELHO: .

ÁREA TÉCNICA:

ARQUITETURA

ETAPA:

PROJETO EXECUTIVO

CONTEÚDO:

ESCALA:

PL BAIXA_VESTIÁRIO DOS FUNCIONÁRIOS	1 / 25
CORTES AA, BB E CC _ VESTIÁRIO DOS FUNCIONÁRIOS	1 / 25
PL BAIXA_BANHEIRO DA RECEPÇÃO	1 / 25
CORTES AA, BB E CC _ BANHEIROS DA RECEPÇÃO	1 / 25

DESENHO:

Verônica Maria

DATA:

FEVEREIRO / 2013

REVISÃO:

RESERVA DE PROPRIEDADE INTELECTUAL

A PROPRIEDADE INTELECTUAL DO PRESENTE PROJETO É RESERVADA AO SEUS AUTORES, DE ACORDO COM A LEGISLAÇÃO PERTINENTE. O USO DESTES PROJETO OU DE QUALQUER DE SEUS ELEMENTOS, QUE NÃO FORAM OS DETERMINADOS, SERÃO CONSIDERADOS COMO APROPRIAÇÃO ILÍCITA E SERÃO APLICADAS AS LEIS QUE DEFENDEM DITOS DIREITOS A TODOS OS EFEITOS DET

ARQUITETURA E VESTIÁRIOS - 04 SALAS.DWG

**ARQ
10 00**

REVISÃO	ASSUNTO	DESENHO	DATA



PAGO

APROVO

CONSELHO PROFISSIONAL

PROPRIETÁRIO

PROJETO

PROJETO

CONSTRUÇÃO



GOVERNO DO ESTADO DO CEARÁ

SEINFRA - SECRETARIA DA INFRAESTRUTURA
DAE - DEPARTAMENTO DE ARQUITETURA E ENGENHARIA

PROJETO: **CENTRO DE EDUCAÇÃO INFANTIL - ESCOLA PADRÃO 04 SALAS**

INTERESSADO: **SEDUC**

ENDEREÇO: _____

MUNICÍPIO: _____

AUTOR: **LEONARDO FONTENELLE COSTA** CONSELHO: **CE 8829**

TELEFONE: _____ EMAIL: _____

AUTOR: _____ CONSELHO: _____

TELEFONE: _____ EMAIL: _____

ÁREA TÉCNICA: **ARQUITETURA**

ETAPA: **PROJETO EXECUTIVO**

CONTEÚDO:	ESCALA:
PL BAIXA, BANHEIRO INFANTIL	1 / 25
CORTES AA, BB	1 / 25
_____	_____
_____	_____
_____	_____

RESERVA DE PROPRIEDADE INTELECTUAL

DESENHO: Verônica Maria

DATA: FEVEREIRO / 2013

REVISÃO: _____

ARQ
09 00


A PROPRIEDADE INTELECTUAL DO PRESENTE PROJETO É RESERVADA AO SEUS AUTORES, DE ACORDO COM A LEGISLAÇÃO PERTINENTE. O USO DESTES PROJETOS OU DE QUALQUER DE SEUS ELEMENTOS, QUE NÃO FORAM OS DETERMINADOS, SERÃO CONSIDERADOS COMO APROPRIAÇÃO ILÍCITA E SERÃO APLICADAS AS LEIS QUE DEFENDEM DITOS DIREITOS A TODOS OS EFEITOS.

ARQUIVO: 06_03_E-10 DET BANHEIROS E VESTIÁRIOS - 04 SALAS.DWG

REVISÃO	ASSUNTO	DESENHO	DATA
---------	---------	---------	------

PAGO

APROVO

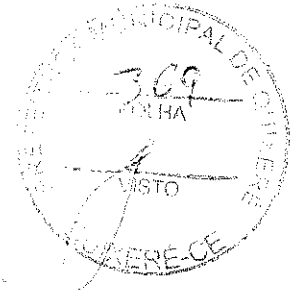

CONSELHO PROFISSIONAL

PROPRIETÁRIO _____

PROJETO _____

PROJETO _____

CONSTRUÇÃO _____



GOVERNO DO ESTADO DO CEARÁ

**SEINFRA - SECRETARIA DA INFRAESTRUTURA
DAE - DEPARTAMENTO DE ARQUITETURA E ENGENHARIA**

PROJETO:

CENTRO DE EDUCAÇÃO INFANTIL - ESCOLA PADRÃO 04 SALAS

INTERESSADO:

SEDUC

ENDEREÇO:

MUNICÍPIO:

AUTOR: LEONARDO FONTENELLE COSTA

CONSELHO: CE 8829

TELEFONE: . EMAIL: .

AUTOR: .

CONSELHO: .

TELEFONE: . EMAIL: .

ÁREA TÉCNICA:

ARQUITETURA

ETAPA:

PROJETO EXECUTIVO

CONTEÚDO:

PLANTA BAIXA_BANHEIRO INFANTIL 2 E FRALDÁRIO

CORTE AA, BB, CC E DD

DETALHE 01_BANCADA

ESCALA:

1 / 25

1 / 25

1 / 10

RESERVA DE PROPRIEDADE INTELECTUAL

DESENHO:

Verônica Maria

DATA:

FEVEREIRO / 2013

REVISÃO:





A PROPRIEDADE INTELECTUAL DO PRESENTE PROJETO É RESERVADA AO SEUS AUTORES, DE ACORDO COM A LEGISLAÇÃO PERTINENTE. O USO DESTES PROJETO OU DE QUALQUER DE SEUS ELEMENTOS, QUE NÃO FORAM OS DETERMINADOS, SERÃO CONSIDERADOS COMO APROPRIAÇÃO ILÍCITA E SERÃO APLICADAS AS LEIS QUE DEFENDEM DITOS DIREITOS A TODOS OS EFEITOS


ARQUIVO

08 08 19 03 DET BANHEIROS E VESTIÁRIOS - 04 SALAS.DWG


ARQ

08 00

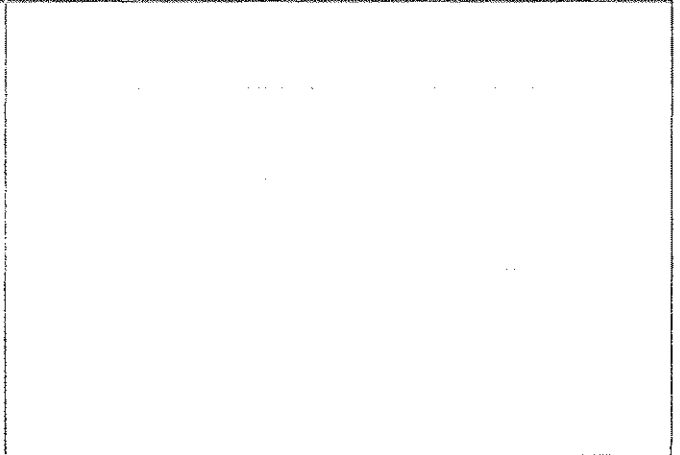 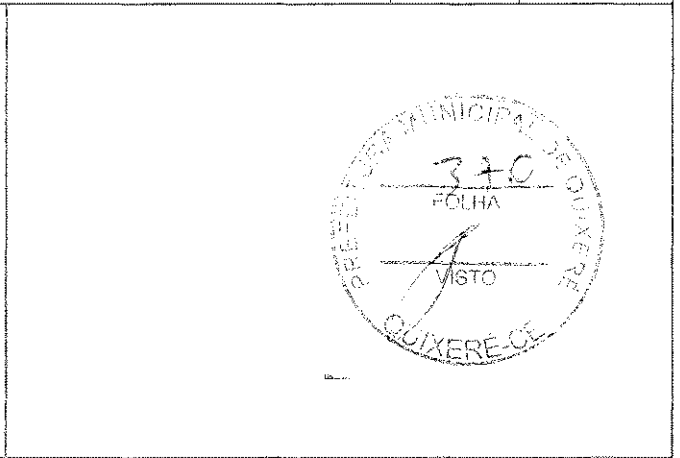 



GO ERNO DO
ESTADO DO C ARÁ

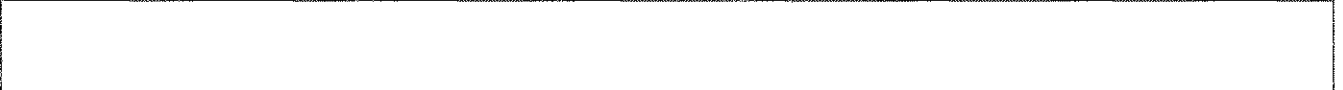

CENTRO DE EDUCAÇÃO INFANTIL - ESCOLA PADRÃO 04 SALAS

SEDUC

PROJETO EXECUTIVO

PAINEL 1	1 / 20
PAINEL 2	1 / 25



ELINE
FEVEREIRO / 2013

ARQ
07 00



GOVERNO DO
ESTADO DO CEARÁ

CENTRO DE EDUCAÇÃO INFANTIL - ESCOLA PADRÃO 04 SALAS

SEDUC

ARQUITETURA

PROJETO EXECUTIVO

FACHADA PRINCIPAL COM RAMPA	1 / 50
FACHADA PRINCIPAL SEM RAMPA	1 / 50
DET 1_ CORTE NO FRISO DA FACHADA	1 / 20
DET 2_ APLIQUE DA FACHADA	1 / 10
CORTE A_A	1 / 10

ELINE


FEVEREIRO / 2013

ARQ
06 00

REVISÃO ASSUNTO DESENHO DATA

PAGO

APROVO



CONSELHO PROFISSIONAL

PROPRIETÁRIO _____

PROJETO _____

PROJETO _____

CONSTRUÇÃO _____



GOVERNO DO ESTADO DO CEARÁ

**SEINFRA - SECRETARIA DA INFRAESTRUTURA
DAE - DEPARTAMENTO DE ARQUITETURA E ENGENHARIA**

PROJETO: **CENTRO DE EDUCAÇÃO INFANTIL - ESCOLA PADRÃO 04 SALAS**

INTERESSADO:

SEDUC

ENDEREÇO:

MUNICÍPIO:

AUTOR: LEONARDO FONTENELLE COSTA

TELEFONE: . EMAIL: .

AUTOR: .

TELEFONE: . EMAIL: .

CONSELHO: CE 8829

CONSELHO: .

ÁREA TÉCNICA:

ARQUITETURA

ETAPA:

PROJETO EXECUTIVO

CONTEÚDO:

FACHADA F1 (NORTE)

FACHADA F2 (SUL)

FACHADA F3 (OESTE)

FACHADA F4 (LESTE)

ESCALA:

1 / 75

1 / 75

1 / 75

1 / 75

RESERVA DE PROPRIEDADE INTELECTUAL

A PROPRIEDADE INTELECTUAL DO PRESENTE PROJETO É RESERVADA AO SEUS AUTORES, DE ACORDO COM A LEGISLAÇÃO PERTINENTE. O USO DESTA PROJETO OU DE QUALQUER DE SEUS ELEMENTOS, QUE NÃO FORAM OS DETERMINADOS, SERÃO CONSIDERADOS COMO APROPRIAÇÃO ILÍCITA E SERÃO APLICADAS AS LEIS QUE DEFENDEM DITOS DIREITOS A TODOS OS EFEITOS

DESENHO:

Verônica Maria

DATA:

FEVEREIRO / 2013

REVISÃO:

05 - PLANTA DE FACHADAS - 04 SALAS.DWG

**ARQ
05 06**

REVISÃO	ASSUNTO	DESENHO	DATA



PAGO	APROVO
	PROPRIETÁRIO _____ PROJETO _____ PROJETO _____ CONSTRUÇÃO _____
CONSELHO PROFISSIONAL	



GOVERNO DO ESTADO DO CEARÁ

**SEINFRA - SECRETARIA DA INFRAESTRUTURA
DAE - DEPARTAMENTO DE ARQUITETURA E ENGENHARIA**

PROJETO: **CENTRO DE EDUCAÇÃO INFANTIL - ESCOLA PADRÃO 04 SALAS**

INTERESSADO: SEDUC	ÁREA TÉCNICA: ARQUITETURA
ENDEREÇO:	ETAPA: PROJETO EXECUTIVO
MUNICÍPIO:	CONTEÚDO:
AUTOR: LEONARDO FONTENELLE COSTA	CONSELHO: CE 8829
TELEFONE: . EMAIL: .	
AUTOR: . CONSELHO: .	
TELEFONE: . EMAIL: .	

CONTEÚDO:	ESCALA:
CORTE 1_1	1 / 75
CORTE 2_2	1 / 75
CORTE 3_3	1 / 75
CORTE 4_4	1 / 75
CORTE 5_5	1 / 75

RESERVA DE PROPRIEDADE INTELECTUAL

A PROPRIEDADE INTELECTUAL DO PRESENTE PROJETO É RESERVADA AO SEUS AUTORES, DE ACORDO COM A LEGISLAÇÃO PERTINENTE. O USO DESTA PROJETO OU DE QUALQUER DE SEUS ELEMENTOS, QUE NÃO FORAM OS DETERMINADOS, SERÃO CONSIDERADOS COMO APROPRIAÇÃO ILÍCITA E SERÃO APLICADAS AS LEIS QUE DEFENDEM DITOS DIREITOS A TODOS OS EFEITOS

DESENHO: Verônica Maria

DATA: FEVEREIRO / 2013

REVISÃO:

ARQUIVANTA DE CORTES - 04 SALAS.DWG

**ARQ
04 06**

REVISÃO	ASSUNTO	DESENHO	DATA
---------	---------	---------	------

PAGO

APROVO


CONSELHO PROFISSIONAL

PROPRIETÁRIO _____

PROJETO _____

PROJETO _____

CONSTRUÇÃO _____

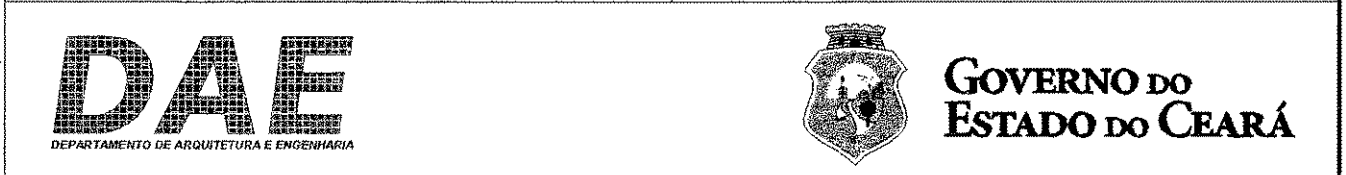

**SEINFRA - SECRETARIA DA INFRAESTRUTURA
DAE - DEPARTAMENTO DE ARQUITETURA E ENGENHARIA**

PROJETO: **CENTRO DE EDUCAÇÃO INFANTIL - ESCOLA PADRÃO 04 SALAS**

INTERESSADO: **SEDUC**

ENDEREÇO: _____

MUNICÍPIO: _____

AUTOR: LEONARDO FONTENELLE COSTA CONSELHO: CE 8829
TELEFONE: EMAIL: _____

AUTOR: CONSELHO: _____
TELEFONE: EMAIL: _____

ÁREA TÉCNICA: **ARQUITETURA**

ETAPA: **PROJETO EXECUTIVO**

CONTEÚDO:	ESCALA:
PLANTA DE LAYOUT	1/100

DESENHO: _____ ELINE

DATA: _____ FEVEREIRO / 2013

REVISÃO: _____

RESERVA DE PROPRIEDADE INTELECTUAL


A PROPRIEDADE INTELECTUAL DO PRESENTE PROJETO É RESERVADA AO SEUS AUTORES, DE ACORDO COM A LEGISLAÇÃO PERTINENTE, O USO DESTA PROJETO OU DE QUALQUER DE SEUS ELEMENTOS, QUE NÃO FORAM OS DETERMINADOS, SERÃO CONSIDERADOS COMO APROPRIAÇÃO ILÍCITA E SERÃO APLICADAS AS LEIS QUE DEFENDEM DITOS DIREITOS A TODOS OS EFEITOS.

ARQUIVO: _____

REVISÃO	ASSUNTO	DESENHO	DATA
---------	---------	---------	------

PAGO

APROVO



CONSELHO PROFISSIONAL

PROPRIETÁRIO

PROJETO

PROJETO

CONSTRUÇÃO



GOVERNO DO ESTADO DO CEARÁ

**SEINFRA - SECRETARIA DA INFRAESTRUTURA
DAE - DEPARTAMENTO DE ARQUITETURA E ENGENHARIA**

PROJETO: **CENTRO DE EDUCAÇÃO INFANTIL - ESCOLA PADRÃO 04 SALAS**

INTERESSADO: **SEDUC**

ENDEREÇO:

MUNICÍPIO:

AUTOR: LEONARDO FONTENELLE COSTA CONSELHO: CE 8829
TELEFONE: EMAIL:

AUTOR: CONSELHO:
TELEFONE: EMAIL:

ÁREA TÉCNICA: **ARQUITETURA**

ETAPA: **PROJETO EXECUTIVO**

CONTEÚDO:	ESCALA:
PLANTA BAIXA	1/100

RESERVA DE PROPRIEDADE INTELECTUAL

DESENHO: ELINE

DATA: FEVEREIRO / 2013

REVISÃO:

A PROPRIEDADE INTELECTUAL DO PRESENTE PROJETO É RESERVADA AO SEUS AUTORES, DE ACORDO COM A LEGISLAÇÃO PERTINENTE. O USO DESTA PROJETO OU DE QUALQUER DE SEUS ELEMENTOS, QUE NÃO FORAM OS DETERMINADOS, SERÃO CONSIDERADOS COMO APROPRIAÇÃO ILÍCITA E SERÃO APLICADAS AS LEIS QUE DEFENDEM DITOS DIREITOS A TODOS OS EFEITOS.

ARQUIVO: 04 PA 03 PLANTA BAIXA - COBERTA E LAYOUT - 04 SALAS.DWG

ARQ
02 11

