



Secretaria do Desenvolvimento Urbano, Meio Ambiente e Infraestrutura

QUIXERÉ – ADM “QUERO MAIS QUIXERÉ”



CONSIDERAÇÕES GERAIS PARA EXECUÇÃO DOS SERVIÇOS

Projetos

Todos os projetos necessários á execução dos serviços serão fornecidos pela Prefeitura Municipal e quaisquer dúvidas posteriores deverão ser esclarecidas com a fiscalização.

Fonte dos Preços Utilizados

Para o orçamento do Projeto foi utilizado a Tabela **SEINFRA**, Tabela Unificada da Secretaria de infra-estrutura do Estado do Ceará. Esta é a tabela usual em todo estado do Ceará.

Execução dos Serviços

O contratado deverá dar início aos serviços e obras dentro do prazo pré-estabelecido no contrato conforme a data da Ordem de Serviço expedida pela Prefeitura Municipal.

Os serviços contratados serão executados rigorosamente de acordo com estas Especificações, os desenhos e demais elementos neles referidos.

Serão impugnados pela Fiscalização todos os trabalhos que não satisfaçam às condições contratuais.

Ficará a CONTRATADA obrigada a demolir e a refazer os trabalhos impugnados logo após a oficialização pela Fiscalização, ficando por sua contra exclusiva as despesas decorrentes dessas providências.

A CONTRATADA será responsável pelos danos causados a Prefeitura e a terceiros, decorrentes de sua negligência, imperícia e omissão.

A utilização de equipamentos, aparelhos e ferramentas deverá ser apropriada a cada serviço, a critério da Fiscalização e Supervisão.

A CONTRATADA tomará todas as precauções e cuidados no sentido de garantir inteiramente a estabilidade de prédios vizinhos, canalizações e redes que possam ser atingidas, pavimentações das áreas adjacentes e outras propriedades de terceiros, e ainda a segurança de operários e transeuntes durante a execução de todas as etapas da obra.

José Euclimar de Lima
Presidente do Comissão
Permanente de Licitação
CPF 752 023 063 03
QUIXERÉ CE



Secretaria do Desenvolvimento Urbano, Meio Ambiente e Infraestrutura

QUIXERÉ – ADM “QUERO MAIS QUIXERÉ”



Materiais

Todo material a ser empregado na obra será de primeira qualidade e suas especificações deverão ser respeitadas. Quaisquer modificações deverão ser autorizadas pela fiscalização.

Mão De Obra

A CONTRATADA manterá na obra engenheiros, mestres, operários e funcionários administrativos em número e especialização compatíveis com a natureza dos serviços, bem como materiais em quantidade suficiente para a execução dos trabalhos.

Todo pessoal da CONTRATADA deverá possuir habilitação e experiência para executar, adequadamente, os serviços que lhes forem atribuídos.

Qualquer empregado da CONTRATADA ou de qualquer subcontratada que, na opinião da Fiscalização, não executar o seu trabalho de maneira correta e adequada ou seja desrespeitoso, temperamental, desordenado ou indesejável por outros motivos, deverá, mediante solicitação por escrito da Fiscalização, ser afastado imediatamente pela CONTRATADA.

Condições de Trabalho e Segurança da Obra

Caberá ao construtor o cumprimento das disposições no tocante ao emprego de equipamentos de “segurança” dos operários e sistemas de proteção das máquinas instaladas no canteiro de obras. Deverão ser utilizados capacetes, cintos de segurança luvas, máscaras, etc., quando necessários, como elementos de proteção dos operários. As máquinas deverão conter dispositivos de proteção tais como: chaves apropriadas, disjuntores, fusíveis, etc.

José Euclimar de Lima
Presidente da Comissão
Permanente de Licitação
CPF 52 023 853 83
QUIXERÉ - CE

RUA JOAQUIM MOREIRA

ESTACIONAMENTO

LAVANDERIA


RUA PADRE JOAQUIM DE MENEZES



José Euclimar de Lima
Presidente da Comissão Permanente de Licitação
CPF 762 023 083 03
QUIXERÉ CE

Carlos Fernando C. Oliveira
CREA-CE 5977-D
CPF-117.422.323-53

ASSUNTO: REFORMA DA LAVANDERIA DO CENTRO DE SAÚDE DE QUIXERÉ		PRANCHA: 01/05	
PROPRIETÁRIO: PREFEITURA MUNICIPAL DE QUIXERÉ		LOCAL: RUA PADRE JOAQUIM DE MENEZES, CENTRO DE QUIXERÉ -CE	
CONTEUDO: PLANTA DE LOCALIZAÇÃO	DESENHISTA: MARCOS OLIVEIRA	ESCALA: SEM ESCALA	DATA: 07/07/2017

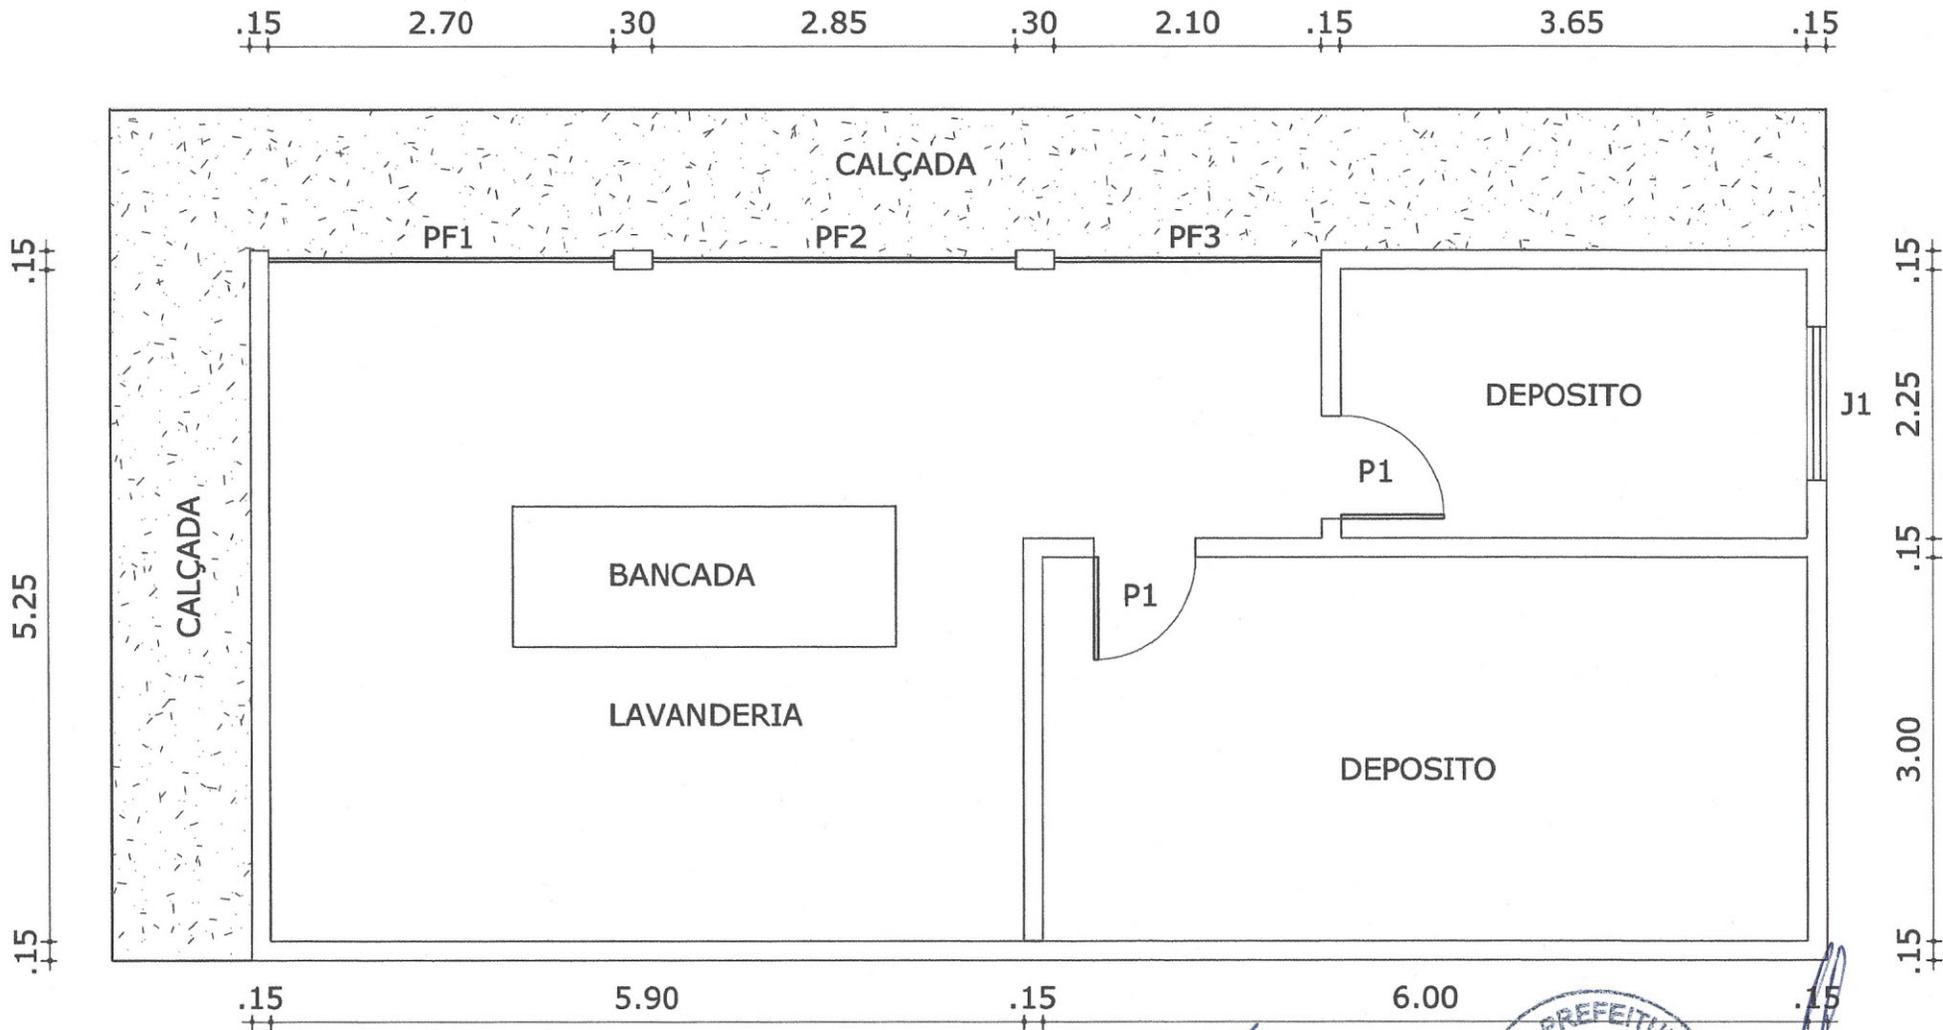

PF1= 2,70 x 2,30

PF2= 2,85 x 2,30

PF3= 2,10 x 2,30

P1= 0,80 x 2,10


J1= 1,20 x 1,10

José Euzimar de Lima
 Presidente do Comitê
 Permanente de Licitação
 CPF 762.023.883/83
 QUIXERÉ - CE



Carlos Fernando C. Oliveira
 Engº Civil - CREA-CE 5977-D
 CPF- 117.422.323-53

ASSUNTO: REFORMA DA LAVANDERIA DO CENTRO DE SAÚDE DE QUIXERÉ		PRANCHA: 02/05	
PROPRIETÁRIO: PREFEITURA MUNICIPAL DE QUIXERÉ		LOCAL: RUA PADRE JOAQUIM DE MENEZES, CENTRO DE QUIXERÉ - CE	
CONTEÚDO: PLANTA BAIXA EXISTENTE	DESENHISTA: MARCOS OLIVEIRA	ESCALA: SEM ESCALA	DATA: 07/07/2017

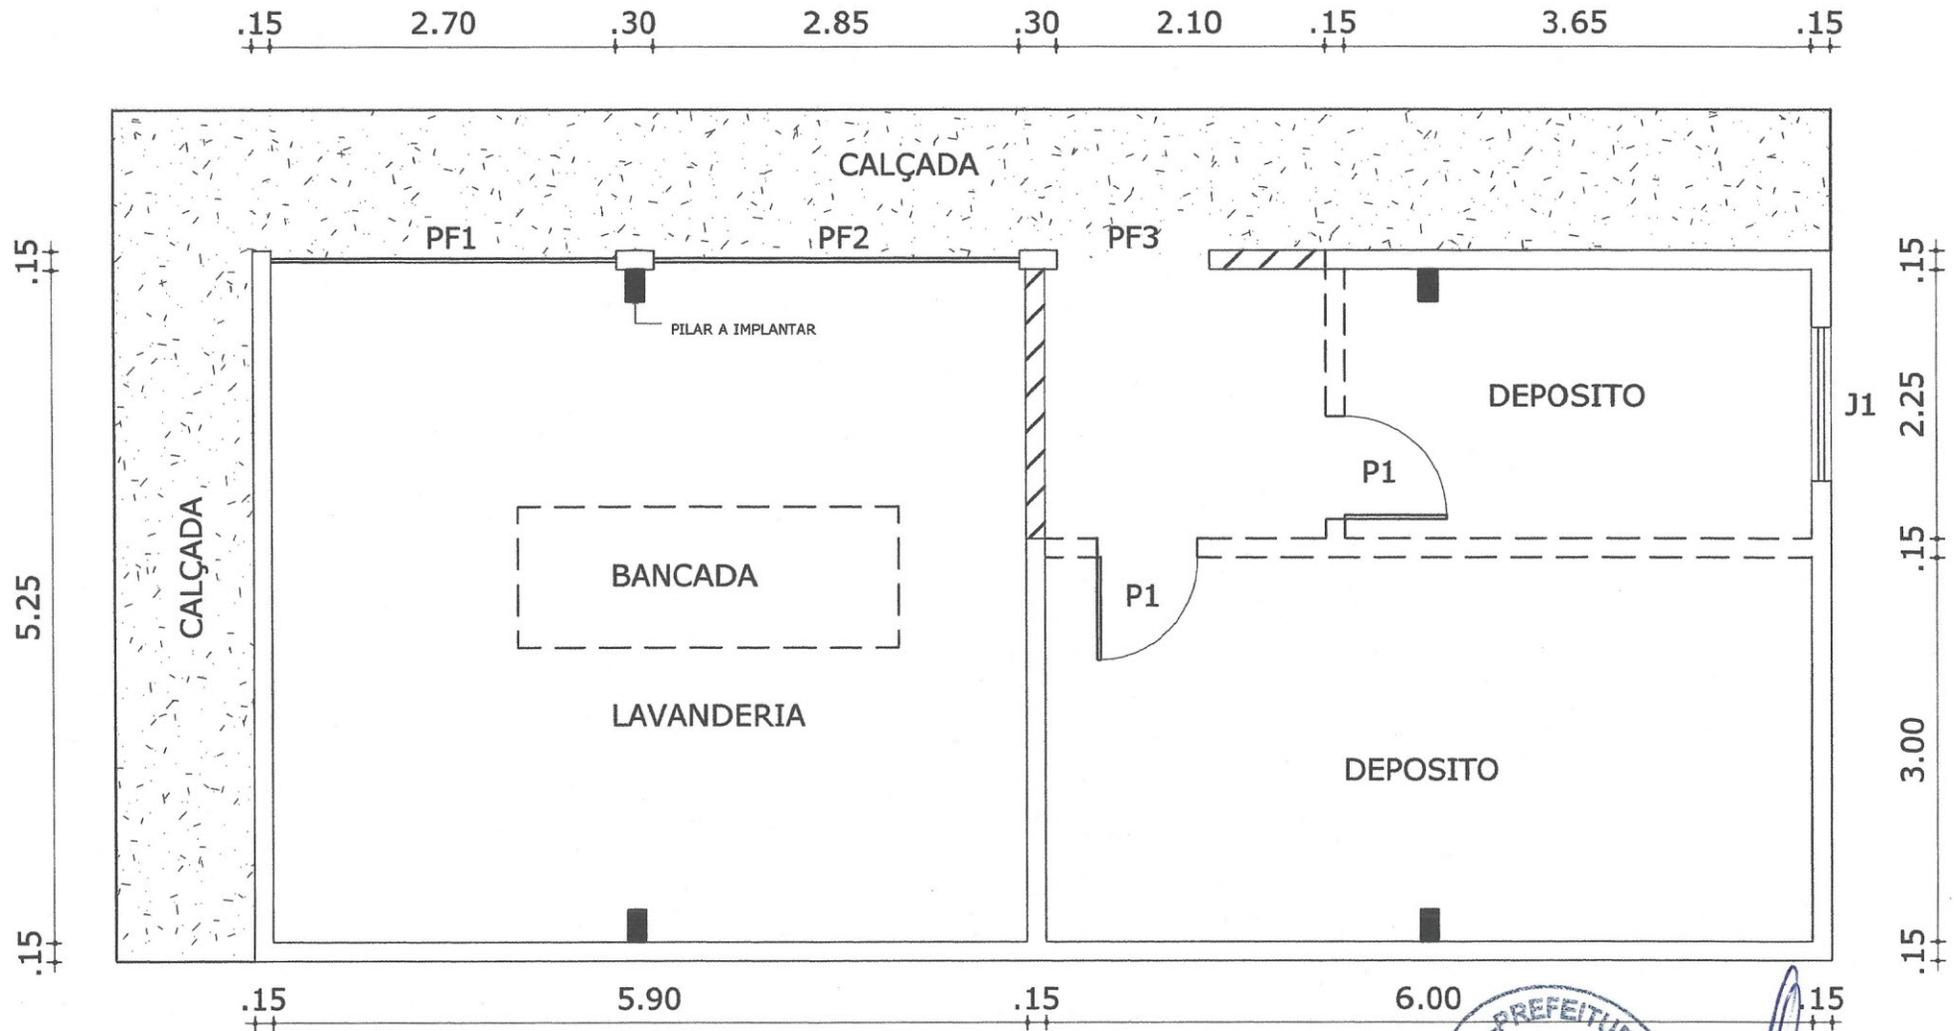


-  PAREDE EXISTENTE
-  PAREDE A DOMOLIR
-  PAREDE A CONSTRUIR

José Euclimar de Lima
 Presidente de Comissão
 Permanente de Licitação
 CPF 763 033 083 83
 QUIXERÉ - CE




Carlos Fernando C. Oliveira
 Engº Civil CREA-CE 5977-D
 CPF- 117.422.323-53

ASSUNTO: REFORMA DA LAVANDERIA DO CENTRO DE SAÚDE DE QUIXERÉ		PRANCHA: 03/05	
PROPRIETARIO: PREFEITURA MUNICIPAL DE QUIXERÉ	LOCAL: RUA PADRE JOAQUIM DE MENEZES, CENTRO DE QUIXERÉ -CE		
CONTEUDO: PLANTA BAIXA DE REFORMA	DESENHISTA: MARCOS OLIVEIRA	ESCALA: SEM ESCALA	DATA: 07/07/2017

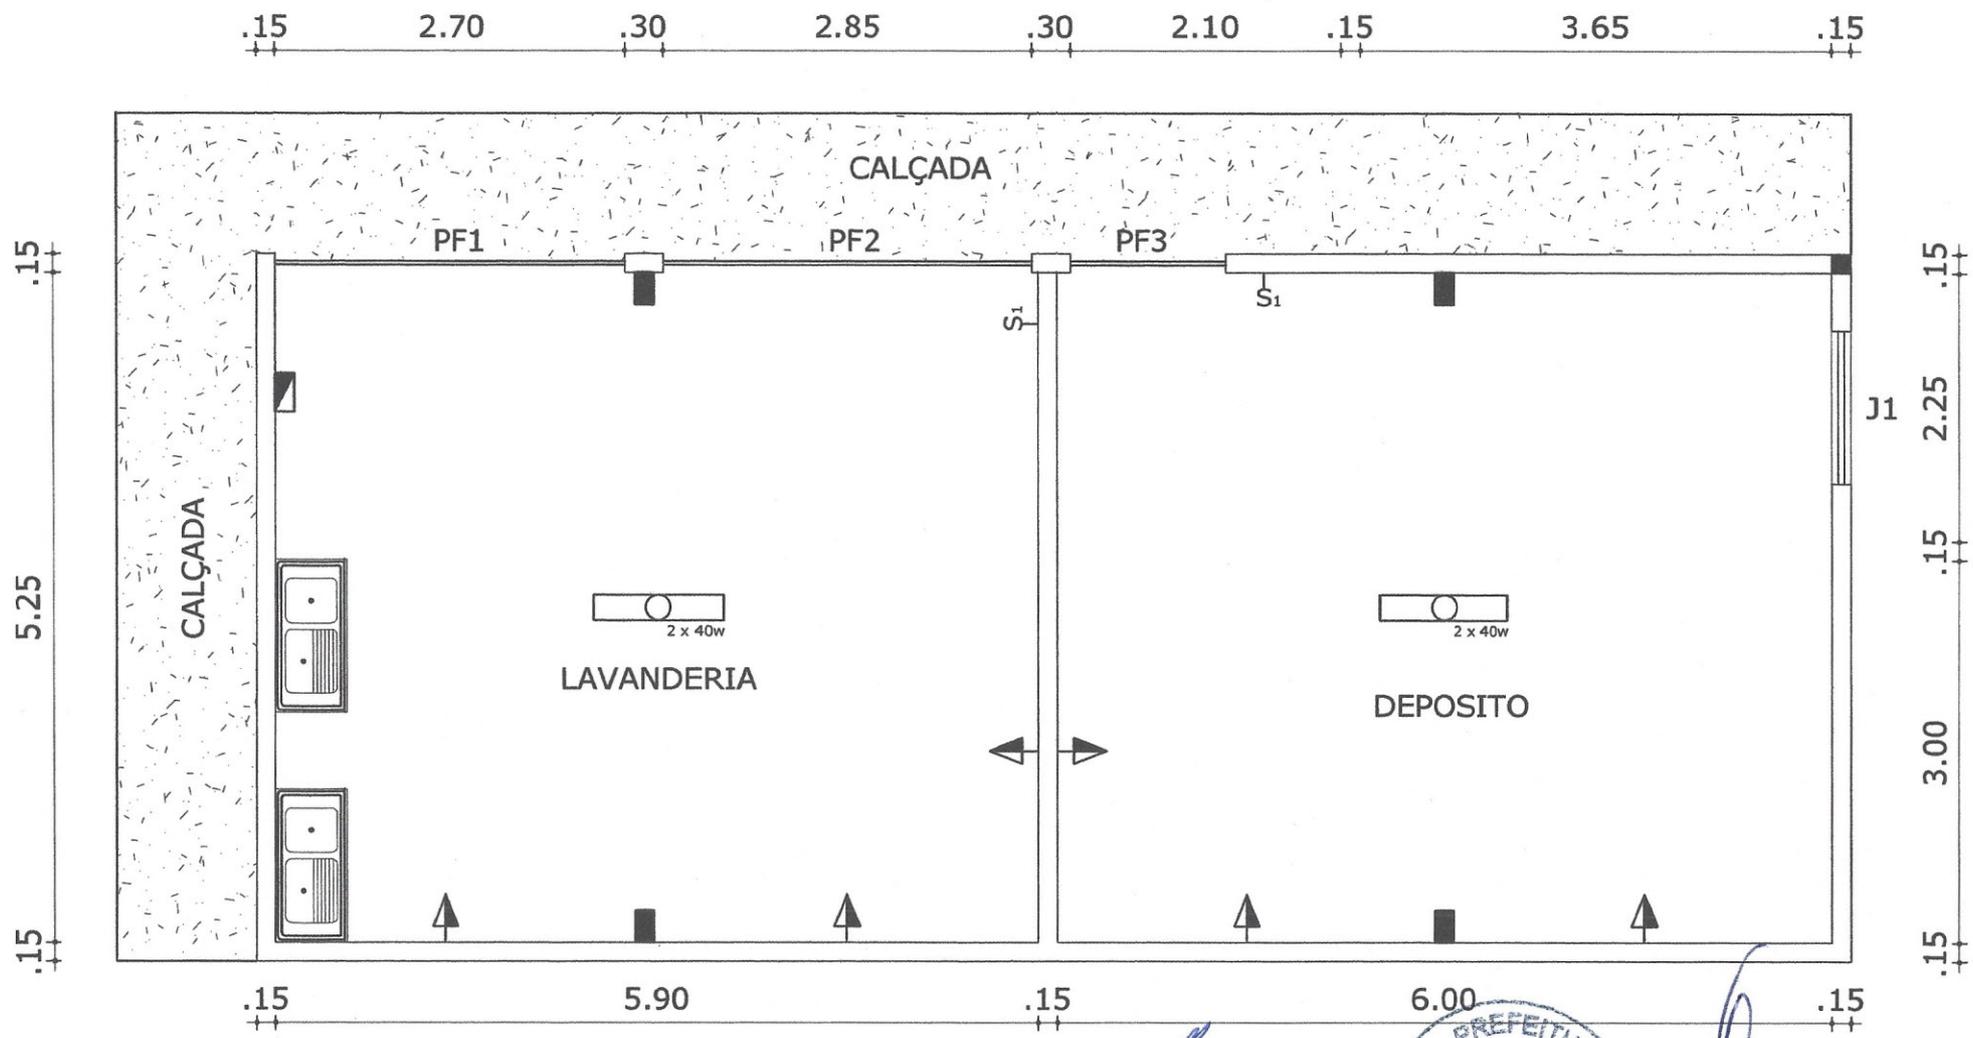

- J1= 1,20 x 1,10
- PF1= 2,70 x 2,30
- PF2= 2,85 x 2,30
- PF3= 1,20 x 2,30

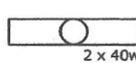-  LUMINARIA FLUORESCENTE
2 x 40w
-  TOMADA (1,30m do piso acabado)
-  QUADRO DE DISTRIBUIÇÃO
-  -S₁ INTERRUPTOR DE UMA SEÇÃO

José Eugimar de Lima
 Presidente da Comissão
 Permanente de Licitação
 CPF 762.623.863/53
 QUIXERÉ - CE



Carlos Fernando C. Oliveira
 Eng. Civil - CREA-CE 5977-D
 CPF 11.422.323-53

ASSUNTO: REFORMA DA LAVANDERIA DO CENTRO DE SAÚDE DE QUIXERÉ		PRANCHA: 04/05	
PROPRIETÁRIO: PREFEITURA MUNICIPAL DE QUIXERÉ		LOCAL: RUA PADRE JOAQUIM DE MENEZES, CENTRO DE QUIXERÉ -CE	
CONTEÚDO: PLANTA BAIXA REFORMADA	DESENHISTA: MARCOS OLIVEIRA	ESCALA: SEM ESCALA	DATA: 07/07/2017


13.35

6.55

RECUPERAR COBERTA

TESOURA

TEOURA A IMPLANTAR

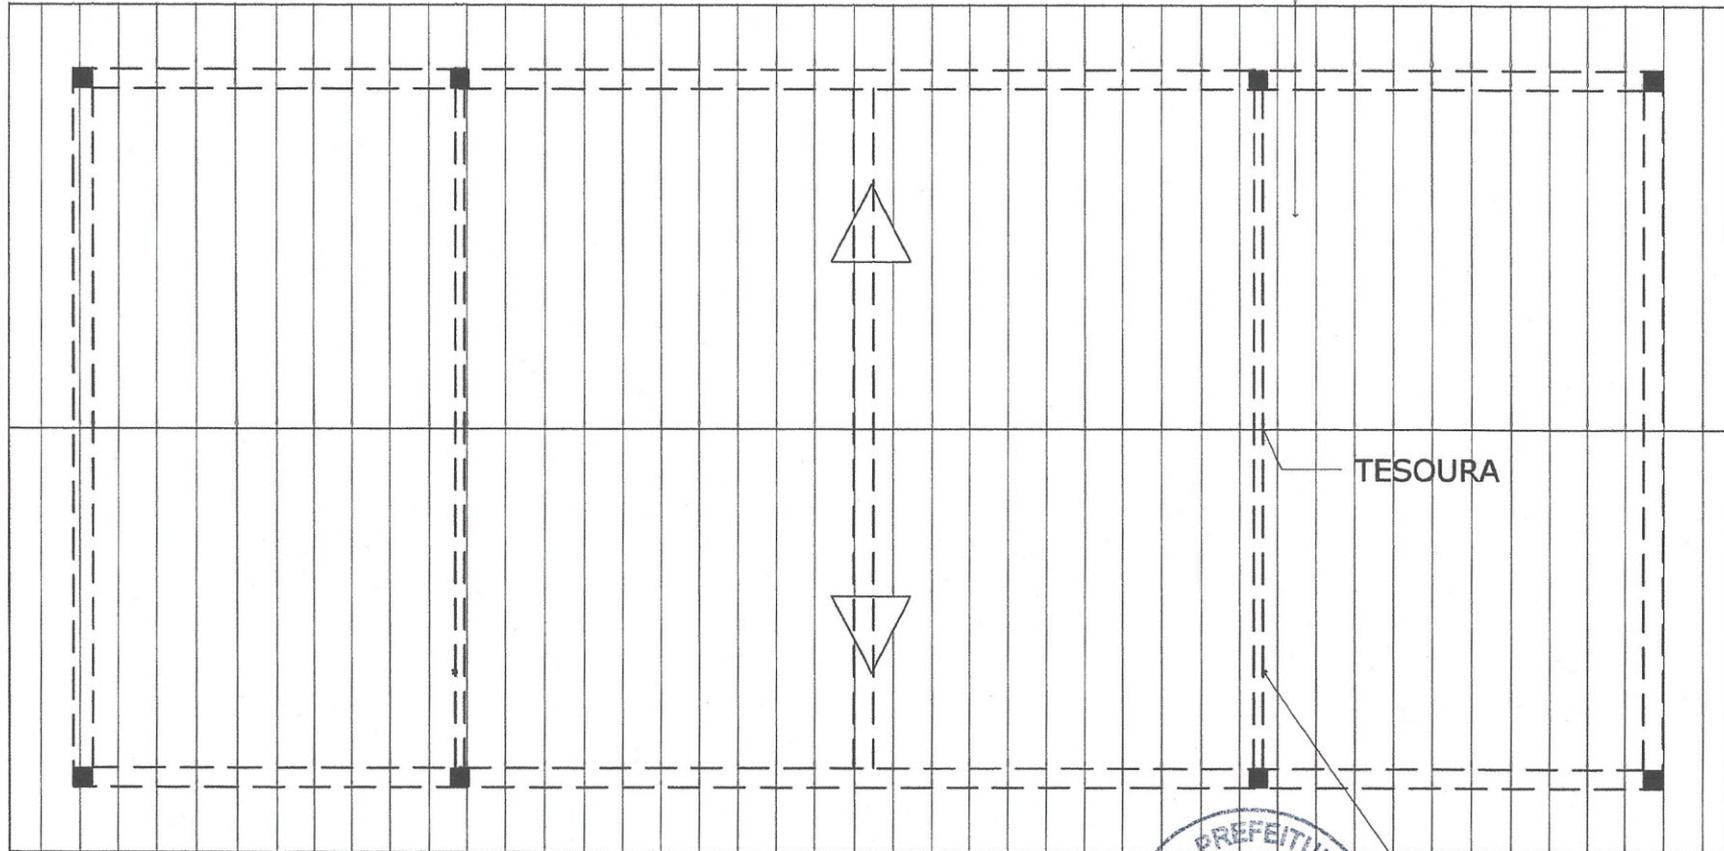

Eng.º Euclimar de Lima
 Presidente da Comissão
 Instrumento de Licitação
 CPF 732 023 963 83
 QUIXERÉ - CE

Marcos Fernando C. Oliveira
 Eng.º Civil CREA-CE 5977-D
 CPF-117.422.323-53

ASSUNTO: REFORMA DA LAVANDERIA DO CENTRO DE SAÚDE DE QUIXERÉ		FRANCA: 05/05	
PROPRIETÁRIO: PREFEITURA MUNICIPAL DE QUIXERÉ		LOCAL: RUA PADRE JOAQUIM DE MENEZES, CENTRO DE QUIXERÉ -CE	
CONTEUDO: PLANTA DE COBERTA	DESENHISTA: MARCOS OLIVEIRA	ESCALA: SEM ESCALA	DATA: 07/07/2017